


	TALAS BELEDİYESİ	DOKÜMAN NO:	FRM.211
		YAYIN TARİHİ:	01.04.2023
	İHALE DOSYASI ALINDI BELGESİ	REVİZYON NO:	00
		REVİZYON TAR:	-
		SAYFA NO:	1 / 1

İhale İlan Numarası : www.ilan.gov.tr (ILN01916696)
İlan Sıra No :
İsteklinin Adı Soyadı/Unvanı :
İşin/ihalenin adı : Gayrimenkul Satışı / Kiralaması
İhale tarih ve saati : 08.11.2023 Çarşamba günü, Saat 14:00
İhale dosyasının [verildiği/postadan alındığı] tarih ve saat : .../.../..... ..günü, Saat:.....

Yok	Var	Var, İnce- lene- cek	Dosya içeriğindeki belgeler	
			<input type="checkbox"/> Gerçek Kişi	<input type="checkbox"/> Tüzel Kişi
			Nüfus cüzdan fotokopisi	Tüzel kişilik; <input type="checkbox"/> Şirket ise şirket ortaklarının isimlerini belirtir Ticaret Sicil Gazetesi veya Oda Kayıt Belgesi <input type="checkbox"/> Vakıf ise vakıf senedi, <input type="checkbox"/> Dernek ise dernek ana tüzüğü, <input type="checkbox"/> Kooperatif ise ilgili makamdan alınan kayıt/tescil belgesi <input type="checkbox"/> Diğer
			Tebliğat için kanuni ikametgâh adresini gösterir belge	Tebliğat için Türkiye’de adres beyanı
			İhaleye iştirak edecek olanın imza beyanı	İhaleye iştirak edecek olanın imza beyanı ve yetki belgesi
			Taahhütname	
			Onaylı Şartname	
			Ortak girişim beyannamesi (Varsa)	
			Geçici teminat mektubu/makbuzu	
			Borcu Yoktur yazısı	
			Dosya alındı makbuzu	
			Özel şartlarda aranan diğer belgeler (Varsa)	

[.....]’na ait ihale istek dosyası / zarfı ile, yukarıda belirtilen tabloda işaretlenen belgeler ihale komisyonunca incelenmek üzere dosya içerisinde istekli sıra numarası verilerek teslim alınmıştır. İhale dosyasında sunulan belgeler üzerinde komisyonun veya idarenin ayrıntılı olarak incelenmesinde yürürlüğü ve geçerliliği üzerinde ihale tarihinden önce değişiklik yapıldığının tespit edilmesi halinde şartname ve 2886 sayılı yasanın ilgili hükümleri gereğince işlem yapılır.

Teslim Alan İdare Yetkilisinin

	TALAS BELEDİYESİ	DOKÜMAN NO:	FRM.201
		YAYIN TARİHİ:	01.04.2023
	SATIŞ ŞARTNAMESİ	REVİZYON NO:	01
		REVİZYON TAR:	01.09.2023
		SAYFA NO:	1 / 3

I-GENEL ŞARTLAR

Madde 1- Talas Belediyesinin mülkiyeti veya tasarrufu altındaki aşağıda bilgileri ve nitelikleri belirtilen taşınmaz 2886 sayılı Kanun'un 45'nci maddesi uyarınca **açık teklif usulüyle satışı** yapılacaktır.

İhale, Yenidoğan Mahallesi Pazar Caddesi No: 10 Talas Kayseri adresinde yer alan Talas Belediyesi Toplantı Salonunda Encümen huzurunda gerçekleştirilecek olup 08.11.2023 Çarşamba günü saat 14:00'de başlayacak ihalenin akabinde ve ilandaki sırayla devam edecektir.

İhale şartnamesi dosya ücreti 250,00 (ikiyüzelli) TL olup Mali Hizmetler Müdürlüğünden temin edilebilir.

Madde 2- İhale edilecek taşınmazlar;

I SAYILI LİSTE							
İlan S.No	Adres / Mahalle / Mevkii	Ada	Parsel	Cinsi	Yüzölçümü (m ²)	Tahmin Edilen Bedel	Geçici Teminat (%3)
1	Başakpınar Mahallesi	2432	1	Konut Arsası	1.345,92	2.700.000,00	81.000,00
2	Başakpınar Mahallesi	2432	2	Konut Arsası	1.355,24	2.680.000,00	80.400,00
3	Başakpınar Mahallesi	2432	3	Konut Arsası	1.306,03	2.600.000,00	78.000,00
4	Başakpınar Mahallesi	2432	4	Konut Arsası	1.301,52	2.600.000,00	78.000,00
5	Başakpınar Mahallesi	2432	5	Konut Arsası	1.181,23	2.300.000,00	69.000,00
6	Başakpınar Mahallesi	2432	6	Konut Arsası	1.114,20	2.250.000,00	67.500,00
7	Başakpınar Mahallesi	2432	7	Konut Arsası	1.250,19	2.550.000,00	76.500,00
8	Başakpınar Mahallesi	2433	1	Konut Arsası	1.212,77	2.350.000,00	70.500,00
9	Başakpınar Mahallesi	2433	2	Konut Arsası	1.213,55	2.350.000,00	70.500,00
10	Başakpınar Mahallesi	2433	3	Konut Arsası	1.144,92	2.200.000,00	66.000,00
11	Başakpınar Mahallesi	2433	4	Konut Arsası	1.213,64	2.350.000,00	70.500,00
12	Başakpınar Mahallesi	2433	5	Konut Arsası	1.192,83	2.250.000,00	67.500,00
13	Başakpınar Mahallesi	2433	6	Konut Arsası	1.271,39	2.450.000,00	73.500,00
14	Başakpınar Mahallesi	2433	7	Konut Arsası	1.570,70	3.000.000,00	90.000,00

Madde 3- İhaleye katılacak isteklilerin;

A-) GERÇEK KİŞİ İSE;

- 1-) Tebligat için kanuni ikametgâh adresini gösterir belge,
- 2-) Nüfus cüzdanı fotokopisi (Aslı idare yetkilisine ibraz edilirse noter onayına gerek yoktur.)
- 3-) İhaleye iştirak edecek olanın imza beyanı

B-) TÜZEL KİŞİ İSE;

- 1-) Tebligat için ticari ikametgâh veya adres belgesi,
- 2-) Varsa vergi levhası
- 3-) Tüzel kişiliğin yöneticilerinin/şirket ortaklarının isimlerini belirtir Ticaret Sicil Gazetesi veya Oda Kayıt Belgesi ve benzeri belge (Tüzel kişilik vakıf veya dernek ise; vakıf senedi veya dernek ana tüzüğü, kooperatif ise; ilgili makamdan alınan kayıt/tescil belgesi)
- 4-) İhaleye iştirak edecek olanın imza beyanı ve yetki belgesi

C-) ORTAK HÜKÜMLER

- 1-) "İdari şartnamenin okunduğu ve aynen kabul" edildiği ibaresi yazılı ve katılanın yetkili temsilcisi veya vekilince imzalanmış nüshası.
- 2-) 2886 sayılı Devlet İhale Kanunu'nun değişik 6'ncı maddesi gereğince ihale dışı bırakılma sebeplerinden herhangi birini taşımadığına dair yazılı Taahhütname,
- 3-) Belediyeye vadesi geçmiş borcu olmadığına dair belge,
- 4-) Geçici teminatın alındı makbuzu. Teminat tutarı Talas Belediyesinin T.Vakıflar Bankası nezdindeki TR04 0001 5001 5800 7299 8732 89 IBAN no.lu banka hesabına veya veznelerine ödenecektir. (Geçici teminat tutarı muhammen bedelin %3'ü kadardır. Geçici teminat tedavüldeki Türk Parasının dışında 2886 sayılı yasanın 26'ncı maddesinde sayılan değerler de teminat olarak kabul edilebilir. Teminat mektubu süresiz ve teminat mektubunun aslı olacaktır.)
- 5-) Vekâleten iştirak edenlerin vekâlet belgesi ile birlikte vekâlet edenin imza beyannamesi,
- 6-) Ortak girişim halinde; Ortak Girişim Beyannamesi.



	TALAS BELEDİYESİ	DOKÜMAN NO:	FRM.201
		YAYIN TARİHİ:	01.04.2023
	SATIŞ ŞARTNAMESİ	REVİZYON NO:	01
		REVİZYON TAR:	01.09.2023
		SAYFA NO:	2 / 3

7-) Dosya alındı makbuzu

İstenilen belgelerin son altı ay içerisinde alınmış aslı veya onaylı suret olması zorunludur. İhale dosyasında sunulan belgelerin yürürlüğü ve geçerliliği üzerinde ihale tarihinden önce değişiklik yapıldığının tespit edilmesi halinde şartnamenin ilgili maddesine göre işlem yapılır.

İstekliler ihale konusu satışı yapılacak taşınmaz malları yerinde görebilir, mesai saatleri içinde Plan ve Proje Müdürlüğü'nden bilgi alabilir.

İhaleye iştirak edeceklerin yukarıda sözü edilen belgelerle birlikte ihale saatinden en az bir saat önce Mali Hizmetler Müdürlüğüne müracaat ederek alındı belgesi karşılığında dosyalarını teslim etmeleri gerekmektedir.

Madde 4- İhaleye katılabilmek için; 2886 sayılı Devlet İhale Kanunu ve bu Kanunun 74'üncü maddesine dayanılarak çıkarılan Yönetmelikte belirtilen niteliklere haiz olmak yine anılan Kanun ve Yönetmelikte açıklanan biçimde teklifte bulunmak, geçici teminatı yatırmak şarttır.

Madde 5- Geçici teminat tahmin edilen bedel üzerinden alınır. Oranı %3 (Yüzde üç)'tür. Geçici teminat miktarı ilanda yer alan limit dâhilindeki bütün taşınmazlar için de geçerlidir.

II- İDARENİN YETKİSİ

Madde 6- İhale ilanda belirtildiği üzere 2886 sayılı Devlet İhale Kanunu hükümleri çerçevesinde AÇIK TEKLİF ihale usulü ile ilanda belirtilen yer ve saatte yapılacaktır.

Madde 7- Encümen ihaleyi kısmen veya tamamen yapıp yapmamakta serbesttir. Komisyonun ihaleyi yapmama kararına itiraz edilemez.

III- İHALENİN ONAYI, YER TESLİMİ VE SÖZLEŞME

Madde 8- İhale komisyonları tarafından alınan ihale kararları ita amirlerince, karar tarihinden itibaren en geç 15 iş günü içinde onaylanır veya iptal edilir. İta amirlerince karar iptal edilirse ihale hükümsüz sayılır.

İta amirlerince onaylanan ihale kararları onaylandığı günden itibaren en geç beş işgünü içinde, istekliye veya vekiline imzası alınmak suretiyle bildirilir veya iadeli taahhütlü mektupla tebligat adresine postalanır. Tebligat 7201 sayılı yasa hükümlerine göre gerçekleştirilir.

Madde 9- İhale üzerinde kalan alıcı ihalenin onaylandığı tarihten itibaren geçici teminatı 15 gün içerisinde ihale bedeli bedelinin %6'sı oranında kati teminata dönüştürmek zorundadır. Teminat olarak sunulan banka teminat mektupları süresiz ve limit içi olmalıdır. Aksi halde protesto çekmeye ve hüküm almaya gerek kalmaksızın ihalesi feshedilerek geçici teminatı irat kaydedilir. Bu süre içinde ihale bedelinin tamamının peşin olarak ödenmesi halinde teminat aranmaz.

Madde 10- İhaleden doğan masraflardan gazete ilanı ile gazete ve televizyonlarda verilecek reklâm ve ilan giderleri, devir masrafları, 488 sayılı Damga Vergisi Kanunu'na göre mukavele pulu, karar pulu ve diğer bütün masraflar alıcıya aittir. Bu masraflar kati teminatla birlikte ödenmesi zorunludur.

Madde 11- Kesin teminatın ve diğer masrafların ödenmesini müteakip taksitli satışlar için mevzuat hükümlerine göre sözleşme düzenlenebilir, sözleşme yapılmaması halinde ihale şartnamesi mukavele yerine kaimdir. 2886 Sayılı Devlet İhale Kanunu'nun 31 veya 76'ncı maddelerine göre onaylanan ihale kararlarının yukarıda açıklanan şekilde tebliğinden itibaren 15 gün içinde kesin teminatı yatırmak, sözleşmeyi düzenlemek ve notere tescil ettirmek, ihaleyle ilgili istekliye ait vergi, resim, harç ve diğer giderleri ödemek zorundadır. (Teminat olarak sunulan banka teminat mektupları süresiz ve limit içi olmalıdır). Bu zorunluluklara uyulmadığı takdirde protesto çekmeye ve hüküm almaya gerek kalmaksızın ihale bozulur ve geçici teminat irat kaydedilir.


İhale üzerinde kalan alıcının yükümlülüklerini yerine getirmesi ile İdare de taşınırı/taşınmazı istekliye teslim edecektir..

Madde 12- Sözleşmenin devamı süresince, mücbir sebep ve kamudan kaynaklanan sebepler haricinde, sözleşmenin niteliğinin değiştirilmesi, sözleşme süresinin uzatılması, ihale bedelinin indirilmesi, alanın yüzölçümünün değiştirilmesi talebinde bulunamaz.

IV- ÖDEMELER

Madde 13- Taşınmaz malın satış tutarı ihale bedelidir. Ödemeler altı eşit taksit halinde yapılacak olup ihale onayının tebliğ tarihinden itibaren 15 gün içinde kesin teminat, vergiler ve ihaleye ilişkin diğer giderler ile satış bedelinin 1/6'sına tekabül eden peşinatın (birinci taksitin) ödenmesini müteakip düzenlenecek sözleşmeye istinaden taksitler halinde ve müteakip ayların aynı günü ödenecektir. İhale bedelinin peşin yatırması durumunda muhammen bedelin altına düşmeyecek şekilde %5 tenzilat yapılacaktır.

Madde 14- Kanun gereği ihale bedeline ayrıca katma değer vergisi eklenecektir. (Mevzuatı gereğince istisna kapsamında olan satışlardan ayrıca KDV alınmaz. 3065 sayılı Kanun'un 17'nci maddesi 4'üncü fıkrası (p) bendi gereğince Belediyenin mülkiyeti altındaki taşınmazların satışı KDV'den istisnadır.)

	TALAS BELEDİYESİ	DOKÜMAN NO:	FRM.201
		YAYIN TARİHİ:	01.04.2023
	SATIŞ ŞARTNAMESİ	REVİZYON NO:	01
		REVİZYON TAR:	01.09.2023
		SAYFA NO:	3 / 3

Madde 15- İhale bedelinin ödenmesi, bu şartnamede belirtilen malın bedeline ilişkin geçici teminatın kati teminata dönüştürülmesini müteakip ilanda yer alan Talas Belediyesinin banka hesabına veya veznelerine yatırılacaktır.

Madde 16- İhale bedelinin ödenmemesi ve taksitlerin geciktirilmesi halinde 6183 sayılı Amme Alacakları Tahsil Usulü Hakkında Kanuna göre işlem uygulanır. Belediye alıcının taksitlerden iki taksit tutarını ödemediği takdirde Belediye menfaatleri doğrultusunda sözleşmeyi fesih yetkisini kullanabilir. Bu durumda yatırılan teminatlar irat kaydedilir. Fesih kararına göre önceden yatırdığı taksitleri Belediyenin mali durumuna göre taksitler halinde ve faizsiz olarak iade edilir.

V- TAPU DEVRİ VE SATIŞ İLİŞKİN TESCİL İŞLEMLERİ

Madde 17- İhale edilen taşınmazın tapusu borcun tamamının ödenmesi halinde verilecektir. Alıcı borçlarını ödedikten sonra 1 (bir) ay içerisinde tapusunu almak zorundadır. Tapunun alınmaması halinde vukua gelecek hasar, zarar, fuzuli işgal ve diğer sebeplerden dolayı idareden herhangi bir talepte bulunulamaz. Taşınmazın emlak vergisi işlemleri borçların bitmesi gereken tarihten itibaren başlar.

Madde 18- İhale edilen taşınmaz/taşınmaz malın borcu bitmeden devri Encümenin iznine tabidir. Encümenin uygun görmesi halinde taksitlendirilmiş satışlarda kalan taksit tutarını karşılayacak miktarda kesin ve süresiz banka teminat mektubu verilmesi veya satılan taşınmaz ise tapu kaydına, taşıt ise trafik tesciline kalan taksit tutarını karşılayacak miktarda Belediye lehine kanuni ipotek tesis edilmesi veya şerh konulması hallerinde alıcı adına tescil işlemi yapılabilir. Bu durumda doğabilecek bütün masraflar alıcıya aittir.

Madde 19- İhaleye ortak katılanlar ihale tutanağını birlikte imzalamak zorundadırlar. İhale öncesinde ortakların belirleyecekleri bir veya birden fazla kişiye diledikleri şekilde yetki verilmiş olursa verilen yetki çerçevesinde işlem yapılır. Aksi halde tescil işlemi tutanağındaki imza sahibine verilir. Ortaklar tarafından başka bir hisse oranı belirtilmemişse devir işlemi eşit oranda yapılır.

Madde 20- İhale konusu taşınır/taşınmaz malların her birinin bilgileri dosyası içerisinde istekliye teslim edilmiştir. İstekli teslim almış olduğu dosya içinde yer alan dokümanların içeriğini kontrol etmek, satışı yapılan malla ilgili her türlü bilgiyi ihaleden önce edinmek zorundadır.

VI- İHTİLAFLARIN ÇÖZÜMÜ

Madde 21- 2886 Sayılı Devlet İhale Kanunu'nun 84'üncü maddesine göre önceki ihalelerde ve bu ihalede teminat yakanlar bir yıl boyunca ihalelere katılamazlar. Bu yasağı saymayarak ihaleye girenin üzerine ihale yapılmış bulunursa geçici teminatı, sözleşme yapılmışsa kesin teminatı bozularak bedeli gelir kaydedilir.

Madde 22- İhtilafların çözüm yeri öncelikle Talas Belediyesi Encümeni'dir. Encümence çözülemeyen konularda ise Kayseri Mahkemeleri ve İcra Daireleri yetkilidir.

Madde 23- Şartnamede hüküm bulunmayan hususlarda 2886 sayılı Devlet İhale Kanunu ve bu kanuna göre çıkarılan tüzük ve yönetmelik, tebliğ ve genelge hükümleri uygulanır.

VII- ÖZEL ŞARTLAR

Madde ...-

İş bu şartname (.....) maddeden ibaret olup ayrıca ihale kanunu hükümlerine göre mukavele yerine kaimdir.

...../...../.....

NOT: İstekli tarafından aşağıdaki kısma el yazısıyla "İdari şartnamenin okunduğu ve aynen kabul" edildiği ibaresi yazılacaktır.

TALAS BELEDİYESİ

İSTEKLİ


Mustafa YALÇIN
Belediye Başkanı

İMAR DURUM BELGESİ

T.C.
KAYSERİ TALAS BELEDİYESİ
PLAN VE PROJE MÜDÜRLÜĞÜ

İSİM.....: TALAS BELEDİYESİ
ADRES: -
-

.././../ Tarihli yazıya istinaden düzenlenmiştir.

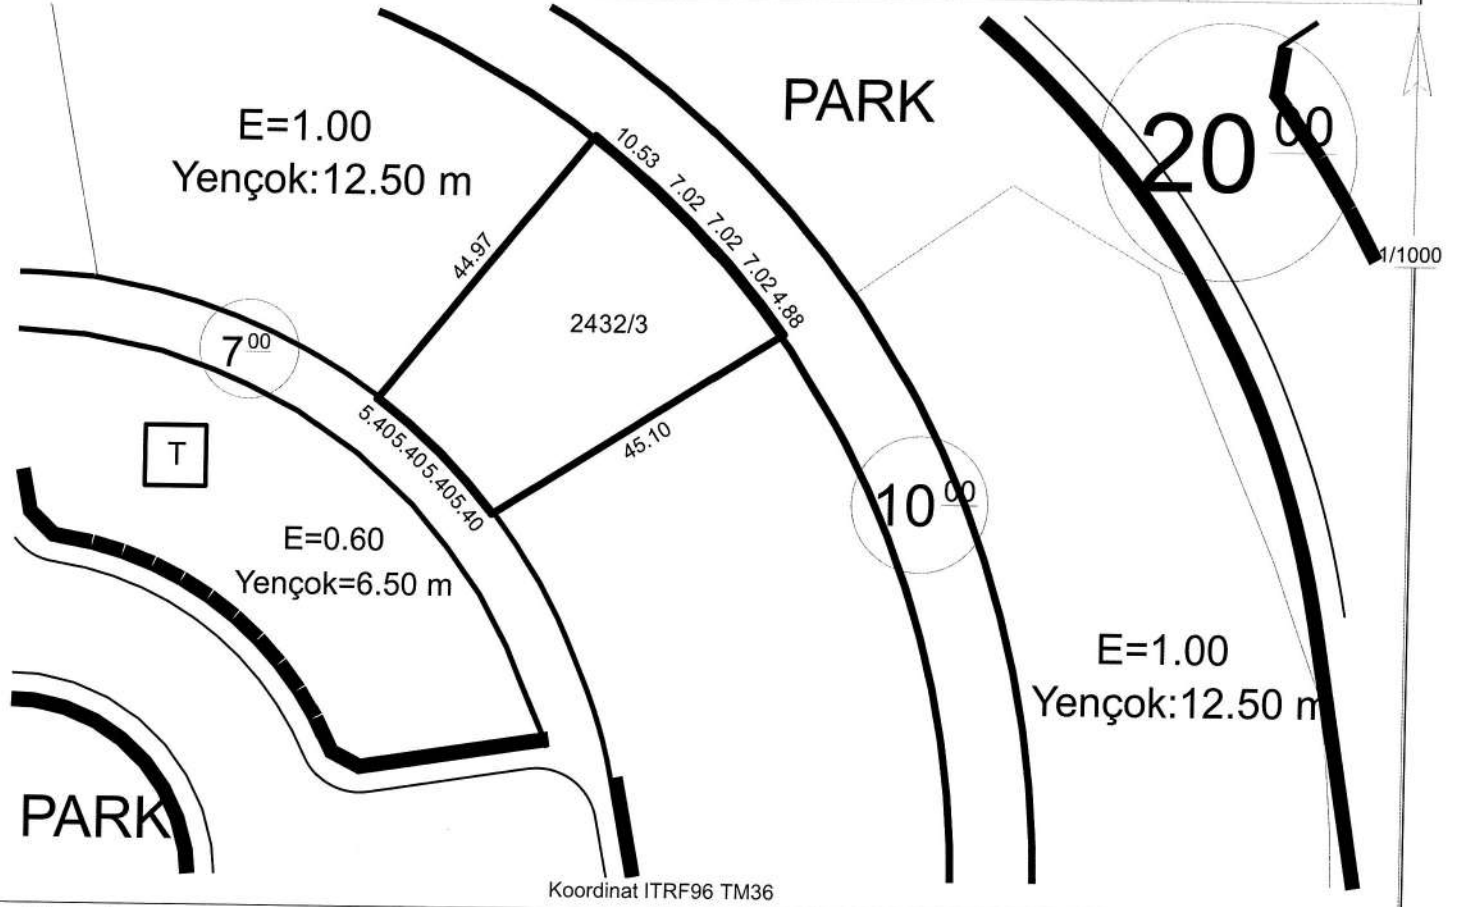

Hazırlayan

Burak DÜNDAR
Harita Mühendisi

Kontrol Eden

Yavuz KÜTAHNECİ
Harita Mühendisi

TAŞINMAZ BİLGİLERİ

Mahalle - Mevkii	Pafta No.	Ada No.	Parsel No.	Alanı (m ²)
Başakpınar	K35D09D1D	2432	3	1306.03
Mer'i İmar Planı	İmar Adasına Ait Ek/ Kısıtlayıcı Plan Notu		
Pafta Onama Tarihi	27/04/2023	Yoktur		
Ölçek	1/1000			
Su Basman Kotu	Proje Hazırlanırken Belirlenecektir.			
Otopark Bölgesi	4. Bölgededir.			
Jeolojik Etüd Durumu ve Rapor No....: Etütid:264 / (ÖA):2.1				
Taks: 522.412 m ²	Kaks/Emsal: 1306.03 m ²	İnşaat Alanı :.....m ²		

Kullanım Türü

: Konut

Yapı Nizamı

: Emsal

Kat Adedi

: Projesinde

Bina Yüksekliği

: On İki Elli

Bina Derinliği

: Projesinde

Bina Cephesi

: Projesinde

Ön Bahçe Mesafesi

: Beş

Komşu Mesafesi

: Üç

Arka Bahçe Mesafesi

: Üç

Ticaret Kullanım Alanı

:

Açıklamalar ve Uygulama Esasları:

- 1) Bu İmar durumu yürürlükteki mevzuata göre düzenlenmiştir. İmar durumu ile yalnızca proje hazırlanabilir.
- 2) Bu belge talep üzerine hazırlanmış olup, İmar planında bir değişiklik olması halinde, her hangi bir hak iddia edilemez.
- 3) Jeolojik ve Zemin Etüd durum Raporlarına göre gerekli tedbirlerin alınması zorunludur.
- 4) Başakpınar 1/1000 Ölçekli İlave-Revizyon Uygulama İmar Planı ve Notları, K.B.B Plan Notları ve Planlı Alanlar İmar Yönetmeliği ve Ek Plan Notları geçerlidir.



Tuncay TURKAN
Plan ve Proje Müdürü V.
09/10/2023

İMAR DURUM BELGESİ

T.C.
KAYSERİ TALAS BELEDİYESİ
PLAN VE PROJE MÜDÜRLÜĞÜ

İSİM.....: TALAS BELEDİYESİ
ADRES: -
-

./././.. Tarihli yazıya istinaden düzenlenmiştir.

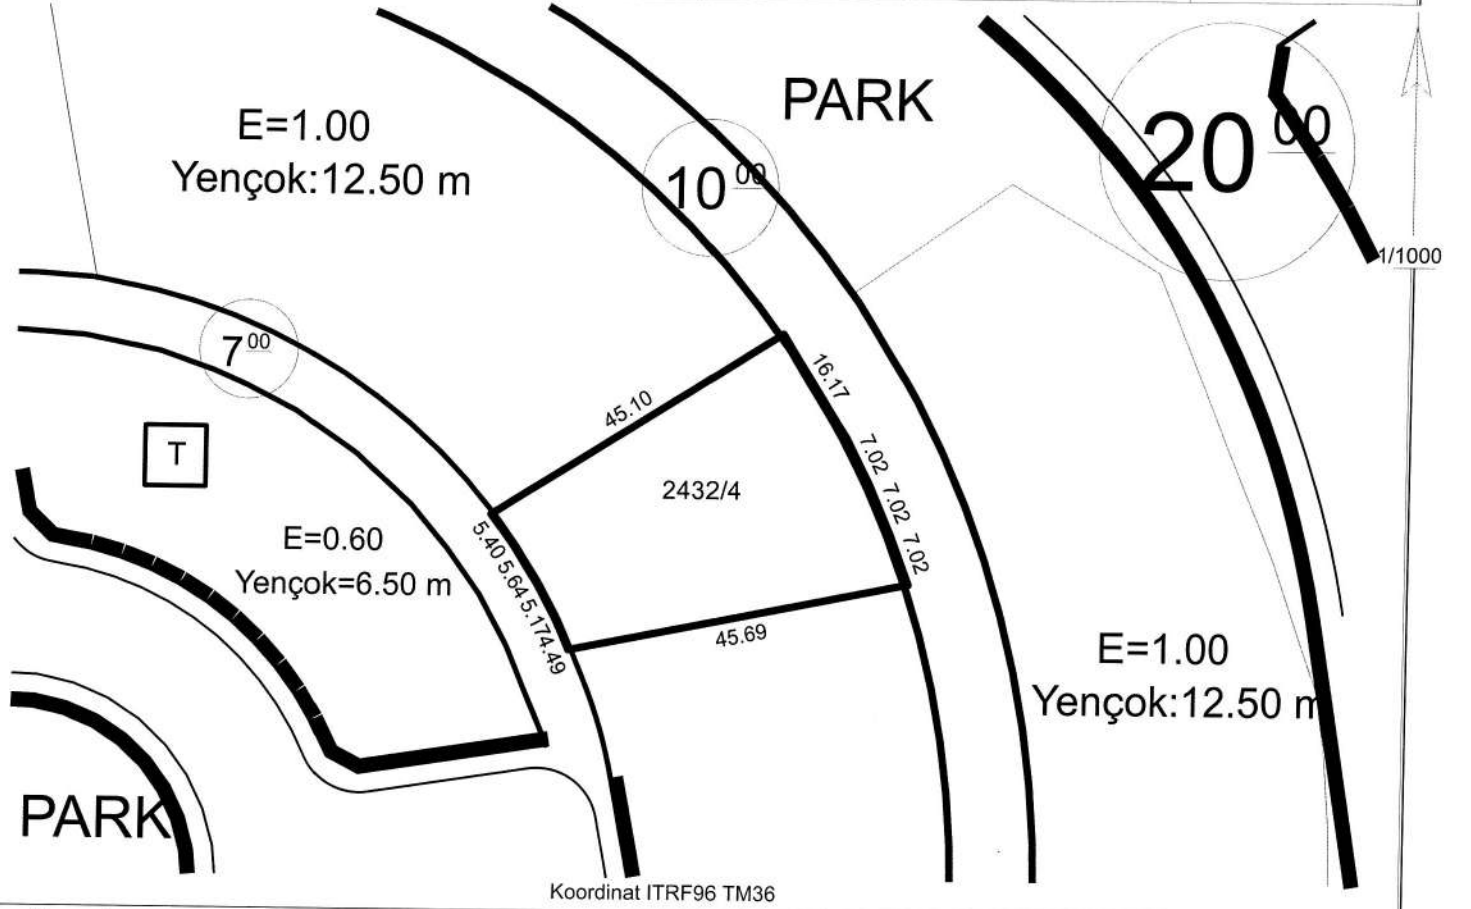

Hazırlayan

Burak DUNDAR
Harita Mühendisi

Kontrol Eden

Yavuz KÜTAHNECI
Harita Mühendisi

TAŞINMAZ BİLGİLERİ

Mahalle - Mevkii	Pafta No.	Ada No.	Parsel No.	Alanı (m2)	Kullanım Türü	
Başakpınar	K35D09D1D	2432	4	1301.52	Yapı Nizamı	: Konut
Mer'i İmar Planı	İmar Adasına Ait Ek/ Kısıtlayıcı Plan Notu			Kat Adedi	: Emsal
Pafta Onama Tarihi	27/04/2023	Yoktur			Bina Yüksekliği	: Projesinde
Ölçek	1/1000				Bina Derinliği	: On İki Elli
Su Basman Kotu	Proje Hazırlanırken Belirlenecektir.				Bina Cephesi	: Projesinde
Otopark Bölgesi	4. Bölgededir.				Ön Bahçe Mesafesi	: Beş
Jeolojik Etüd Durumu ve Rapor No...	Etütid:264 / (ÖA):2.1				Komşu Mesafesi	: Üç
Taks: 520.608 m²	Kaks/Emsal: 1301.52 m²	İnşaat Alanı :.....m²			Arka Bahçe Mesafesi	: Üç
					Ticaret Kullanım Alanı	:

Açıklamalar ve Uygulma Esasları:

- 1) Bu İmar durumu yürürlükteki mevzuata göre düzenlenmiştir. İmar durumu ile yalnızca proje hazırlanabilir.
- 2) Bu belge talep üzerine hazırlanmış olup, İmar planında bir değişiklik olması halinde, her hangi bir hak iddia edilemez.
- 3) Jeolojik ve Zemin Etüd durum Raporlarına göre gerekli tedbirlerin alınması zorunludur.
- 4) Başakpınar 1/1000 Ölçekli İlave-Revizyon Uygulama İmar Planı ve Notları, K.B.B Plan Notları ve Planlı Alanlar İmar Yönetmeliği ve Ek Plan Notları geçerlidir.


Tuncay TÜRKAN
Plan ve Proje Müdürü V.
09/10/2023

İMAR DURUM BELGESİ

T.C.
KAYSERİ TALAS BELEDİYESİ
PLAN VE PROJE MÜDÜRLÜĞÜ

İSİM.....: TALAS BELEDİYESİ
ADRES: -
-

.././../ Tarihli yazıya istinaden düzenlenmiştir.

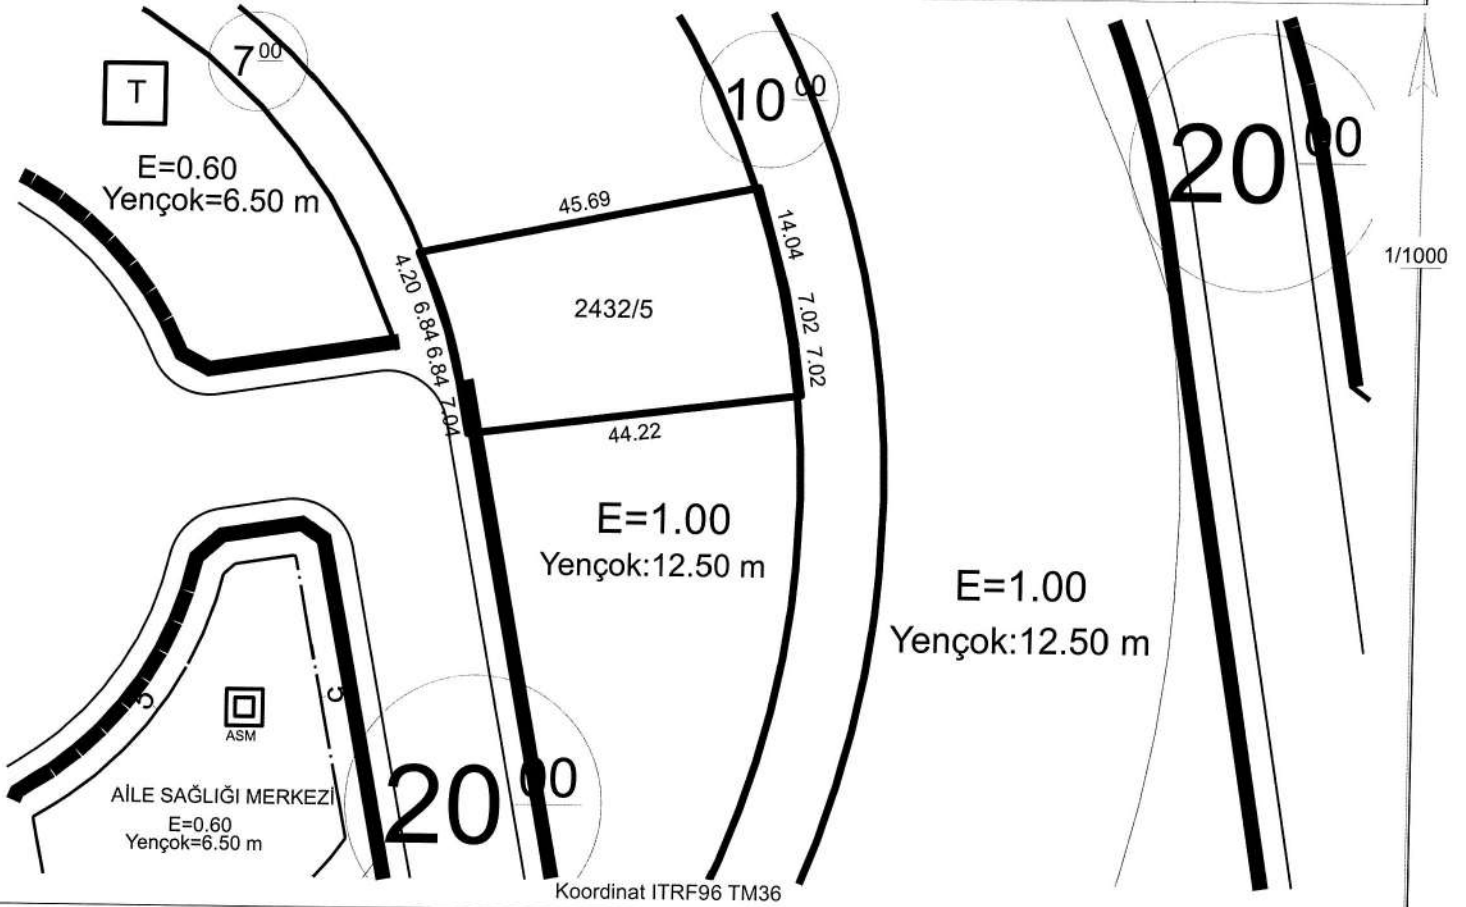

Hazırlayan

Burak DÜNDAR
Harita Mühendisi

Kontrol Eden

Yavuz KÜTAHNECİ
Harita Mühendisi

TAŞINMAZ BİLGİLERİ

Mahalle - Mevkii	Pafta No.	Ada No.	Parsel No.	Alanı (m ²)
Başakpınar	K35D09D1D	2432	5	1181.23
Mer'i İmar Planı	İmar Adasına Ait Ek/ Kısıtlayıcı Plan Notu		
Pafta Onama Tarihi	27/04/2023	Yoktur		
Ölçek	1/1000			
Su Basman Kotu	Proje Hazırlanırken Belirlenecektir.			
Otopark Bölgesi	4. Bölgededir.			
Jeolojik Etüd Durumu ve Rapor No...: Etütid:264 / (ÖA):2.1				
Taks: 472.492 m ²	Kaks/Emsal: 1181.23 m ²	İnşaat Alanı :.....m ²		

Kullanım Türü

: Konut

Yapı Nizamı

: Emsal

Kat Adedi

: Projesinde

Bina Yüksekliği

: On İki Elli

Bina Derinliği

: Projesinde

Bina Cephesi

: Projesinde

Ön Bahçe Mesafesi

: Beş

Komşu Mesafesi

: Üç

Arka Bahçe Mesafesi

: Üç

Ticaret Kullanım Alanı

:

Açıklamalar ve Uygulma Esasları:

- 1) Bu İmar durumu yürürlükteki mevzuata göre düzenlenmiştir. İmar durumu ile yalnızca proje hazırlanabilir.
- 2) Bu belge talep üzerine hazırlanmış olup, İmar planında bir değişiklik olması halinde, her hangi bir hak iddia edilemez.
- 3) Jeolojik ve Zemin Etüd durum Raporlarına göre gerekli tedbirlerin alınması zorunludur.
- 4) Başakpınar 1/1000 Ölçekli İlave-Revizyon Uygulama İmar Planı ve Notları, K.B.B Plan Notları ve Planlı Alanlar İmar Yönetmeliği ve Ek Plan Notları geçerlidir.


Tuncay TÜRKAN
Plan ve Proje Müdürü V.
09/10/2023

İMAR DURUM BELGESİ

T.C.
KAYSERİ TALAS BELEDİYESİ
PLAN VE PROJE MÜDÜRLÜĞÜ

İSİM.....: TALAS BELEDİYESİ
ADRES: -
-

../././.. Tarihli yazıya istinaden düzenlenmiştir.

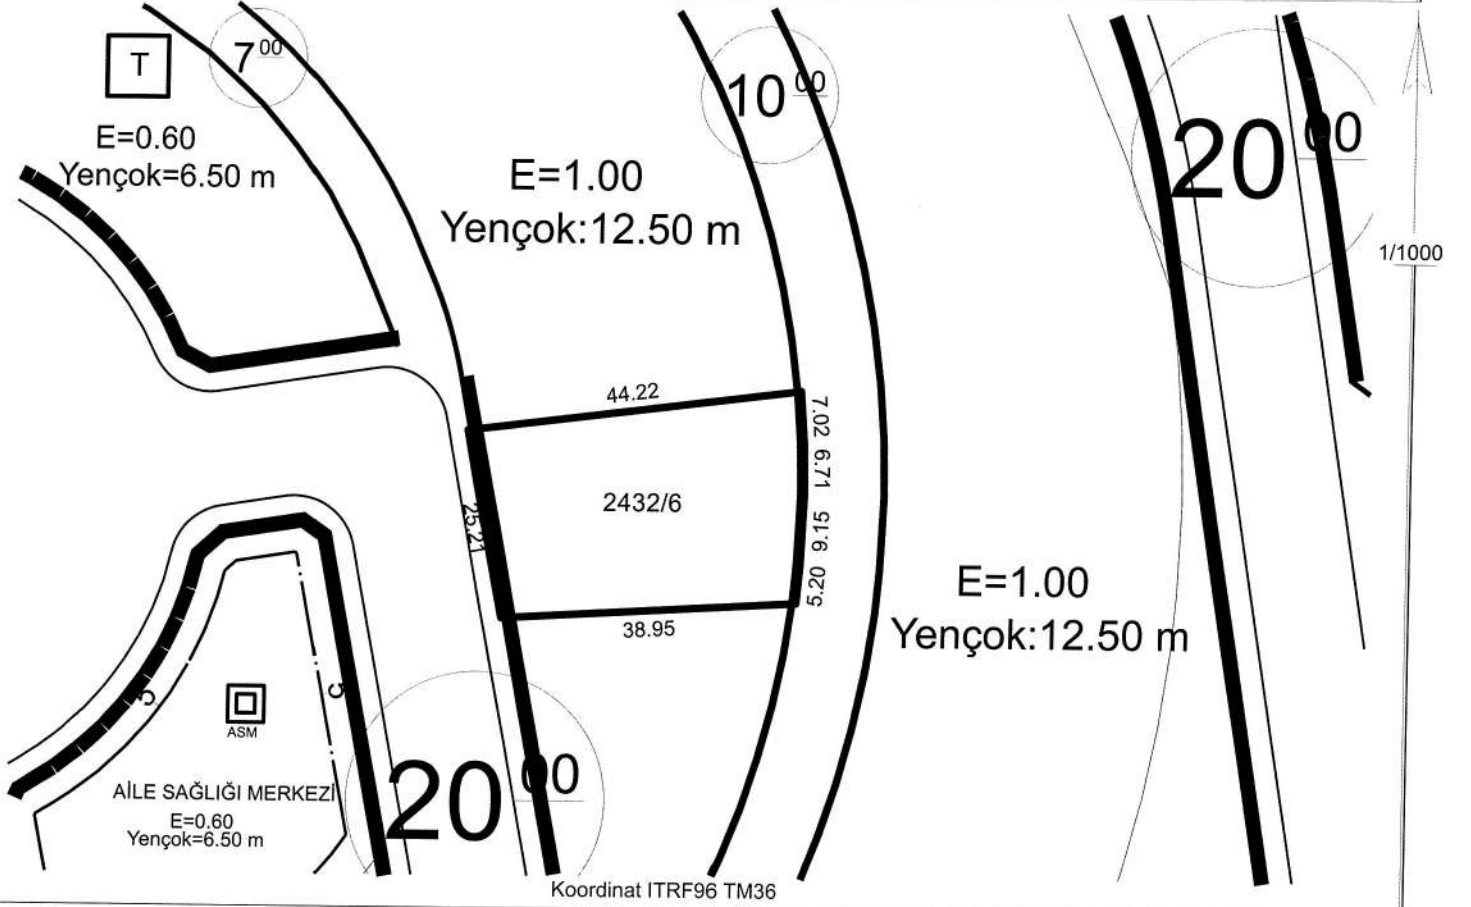

Hazırlayan

Burak DÜNDAR
Harita Mühendisi

Kontrol Eden

Yavuz KÜTAHNECİ
Harita Mühendisi

TAŞINMAZ BİLGİLERİ

Mahalle - Mevkii	Pafta No.	Ada No.	Parsel No.	Alanı (m2)	Kullanım Türü	
Başakpınar	K35D09D1D	2432	6	1114.20	Yapı Nizamı	: Konut
Mer'i İmar Planı	İmar Adasına Ait Ek/ Kısıtlayıcı Plan Notu			Kat Adedi	: Emsal
Pafta Onama Tarihi	27/04/2023	Yoktur			Bina Yüksekliği	: Projesinde
Ölçek	1/1000				Bina Derinliği	: On İki Elli
Su Basman Kotu	Proje Hazırlanırken Belirlenecektir.				Bina Cephesi	: Projesinde
Otopark Bölgesi	4. Bölgededir.				Ön Bahçe Mesafesi	: Beş
Jeolojik Etüd Durumu ve Rapor No...	Etütid:264 / (ÖA):2.1				Komşu Mesafesi	: Üç
Taks: 445.68 m ²	Kaks/Emsal: 1114.20 m ²	İnşaat Alanı :.....m ²			Arka Bahçe Mesafesi	: Üç
					Ticaret Kullanım Alanı	:

Açıklamalar ve Uygulma Esasları:

- 1) Bu İmar durumu yürürlükteki mevzuata göre düzenlenmiştir. İmar durumu ile yalnızca proje hazırlanabilir.
- 2) Bu belge talep üzerine hazırlanmış olup, İmar planında bir değişiklik olması halinde, her hangi bir hak iddia edilemez.
- 3) Jeolojik ve Zemin Etüt durum Raporlarına göre gerekli tedbirlerin alınması zorunludur.
- 4) Başakpınar 1/1000 Ölçekli İlave-Revizyon Uygulama İmar Planı ve Notları, K.B.B Plan Notları ve Planlı Alanlar İmar Yönetmeliği ve Ek Plan Notları geçerlidir.


Tuncay TÜRKAN
Plan ve Proje Müdürü V.
09/10/2023

İMAR DURUM BELGESİ

T.C.
KAYSERİ TALAS BELEDİYESİ
PLAN VE PROJE MÜDÜRLÜĞÜ

İSİM.....: TALAS BELEDİYESİ
ADRES: -
-

./././.. Tarihli yazıya istinaden düzenlenmiştir.

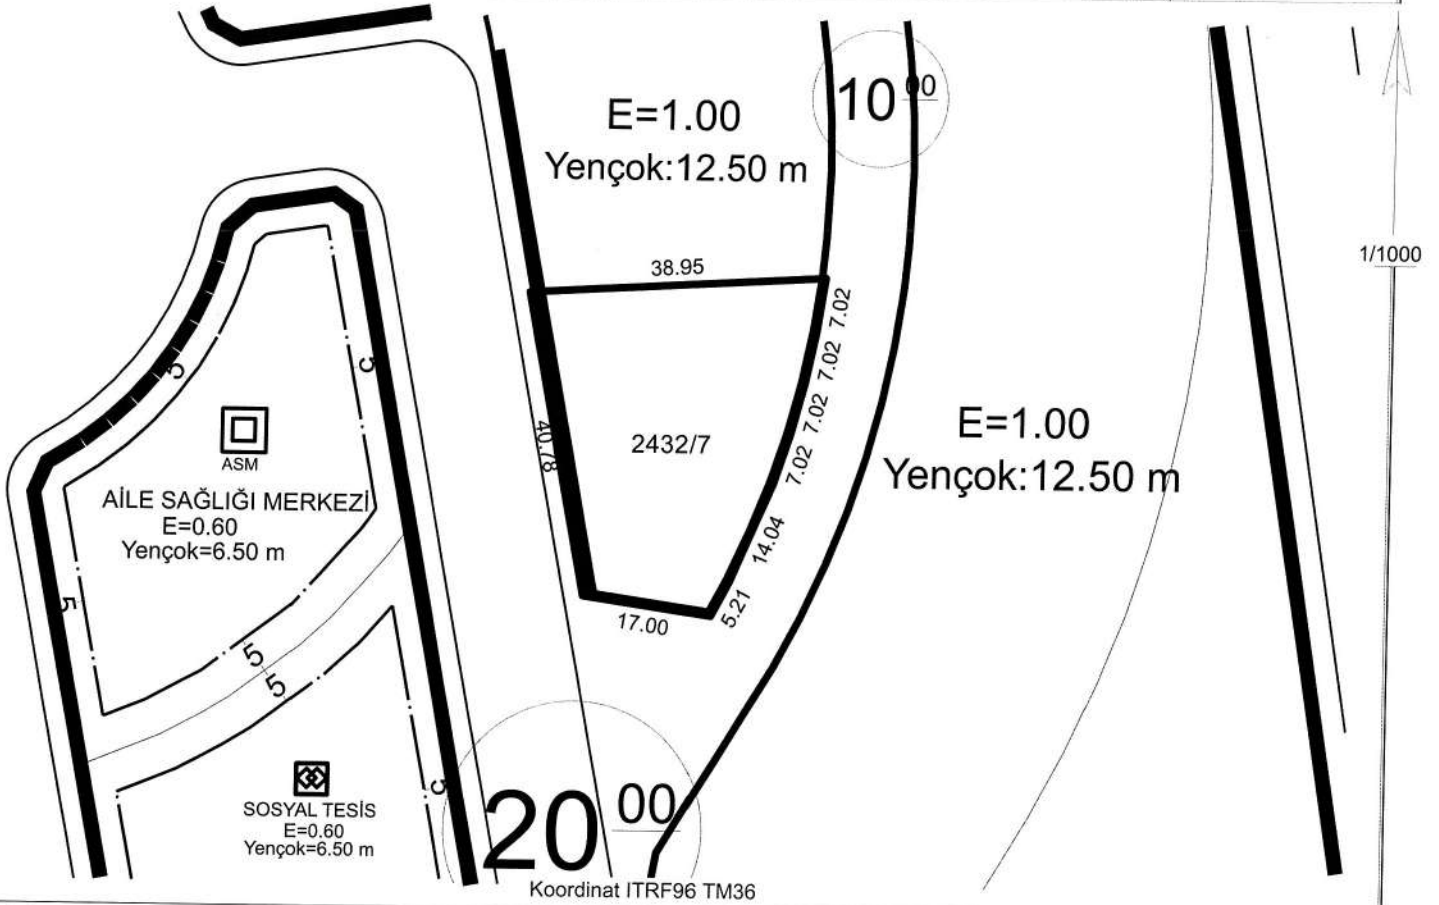

Hazırlayan

Burak DÜNDAR
Harita Mühendisi

Kontrol Eden

Yavuz KÜTAHNECİ
Harita Mühendisi

TAŞINMAZ BİLGİLERİ

Mahalle - Mevkii	Pafta No.	Ada No.	Parsel No.	Alanı (m2)	Kullanım Türü	
Başakpınar	K35D09D1D	2432	7	1250.19	Yapı Nizamı	: Konut
Mer'i İmar Planı	İmar Adasına Ait Ek/ Kısıtlayıcı Plan Notu			Kat Adedi	: Emsal
Pafta Onama Tarihi	27/04/2023	Yoktur			Bina Yüksekliği	: Projesinde
Ölçek	1/1000				Bina Derinliği	: On İki Elli
Su Basman Kotu	Proje Hazırlanırken Belirlenecektir.				Bina Cephesi	: Projesinde
Otopark Bölgesi	4. Bölgededir.				Ön Bahçe Mesafesi	: Beş
Jeolojik Etüd Durumu ve Rapor No...:	Etütid:264 / (ÖA):2.1				Komşu Mesafesi	: Üç
Taks: 500.076 m ²	Kaks/Emsal: 1250.19 m ²	İnşaat Alanı :.....m ²		Arka Bahçe Mesafesi	: Üç	
					Ticaret Kullanım Alanı	:

Açıklamalar ve Uygulma Esasları:

- 1) Bu İmar durumu yürürlükteki mevzuata göre düzenlenmiştir. İmar durumu ile yalnızca proje hazırlanabilir.
- 2) Bu belge talep üzerine hazırlanmış olup, İmar planında bir değişiklik olması halinde, her hangi bir hak iddia edilemez.
- 3) Jeolojik ve Zemin Etüd durum Raporlarına göre gerekli tedbirlerin alınması zorunludur.
- 4) Başakpınar 1/1000 Ölçekli İlave-Revizyon Uygulama İmar Planı ve Notları, K.B.B Plan Notları ve Planlı Alanlar İmar Yönetmeliği ve Ek Plan Notları geçerlidir.



Tuncay TURKAN
Plan ve Proje Müdürü V.
09/10/2023

İMAR DURUM BELGESİ

T.C.
KAYSERİ TALAS BELEDİYESİ
PLAN VE PROJE MÜDÜRLÜĞÜ

İSİM.....: TALAS BELEDİYESİ
ADRES: -
-

../... Tarihli yazıya istinaden düzenlenmiştir.

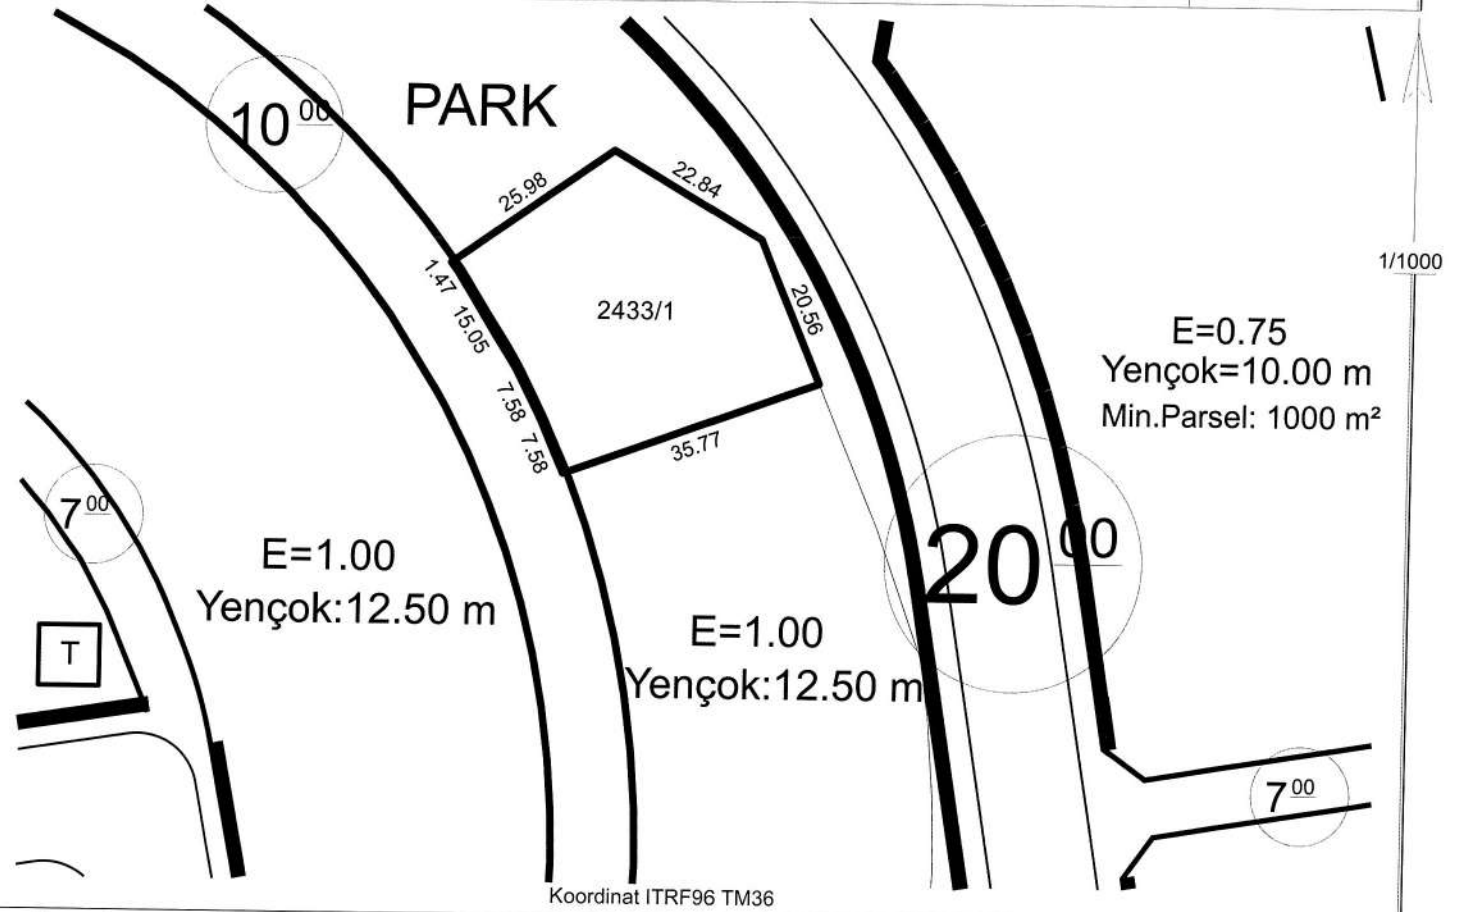

Hazırlayan

Burak DÜNDAR
Harita Mühendisi

Kontrol Eden

Yavuz KÜTAHNECİ
Harita Mühendisi

TAŞINMAZ BİLGİLERİ

Mahalle - Mevkii	Pafta No.	Ada No.	Parsel No.	Alanı (m ²)
Başakpınar	K35D09D1D	2433	1	1212.77
Mer'i İmar Planı	İmar Adasına Ait Ek/ Kısıtlayıcı Plan Notu		
Pafta Onama Tarihi	27/04/2023	Yoktur		
Ölçek	1/1000			
Su Basman Kotu	Proje Hazırlanırken Belirlenecektir.			
Otopark Bölgesi	4. Bölgededir.			
Jeolojik Etüd Durumu ve Rapor No....	Etütid:264 / (ÖA):2.1			
Taks: 485.108 m ²	Kaks/Emsal: 1212.77 m ²	İnşaat Alanı :.....m ²		

Kullanım Türü	: Konut
Yapı Nizamı	: Emsal
Kat Adedi	: Projesinde
Bina Yüksekliği	: On İki Elli
Bina Derinliği	: Projesinde
Bina Cephesi	: Projesinde
Ön Bahçe Mesafesi	: Beş
Komşu Mesafesi	: Üç
Arka Bahçe Mesafesi	: Üç
Ticaret Kullanım Alanı	:

Açıklamalar ve Uygulma Esasları:

- 1) Bu İmar durumu yürürlükteki mevzuata göre düzenlenmiştir. İmar durumu ile yalnızca proje hazırlanabilir.
- 2) Bu belge talep üzerine hazırlanmış olup, İmar planında bir değişiklik olması halinde, her hangi bir hak iddia edilemez.
- 3) Jeolojik ve Zemin Etüt durum Raporlarına göre gerekli tedbirlerin alınması zorunludur.
- 4) Başakpınar 1/1000 Ölçekli İlave-Revizyon Uygulama İmar Planı ve Notları, K.B.B Plan Notları ve Planlı Alanlar İmar Yönetmeliği ve Ek Plan Notları geçerlidir.


Tuncay TÜRKAN
Plan ve Proje Müdürü V.
09/10/2023

İMAR DURUM BELGESİ

T.C.
KAYSERİ TALAS BELEDİYESİ
PLAN VE PROJE MÜDÜRLÜĞÜ

İSİM.....: TALAS BELEDİYESİ
ADRES: -
-

./././.. Tarihli yazıya istinaden düzenlenmiştir.

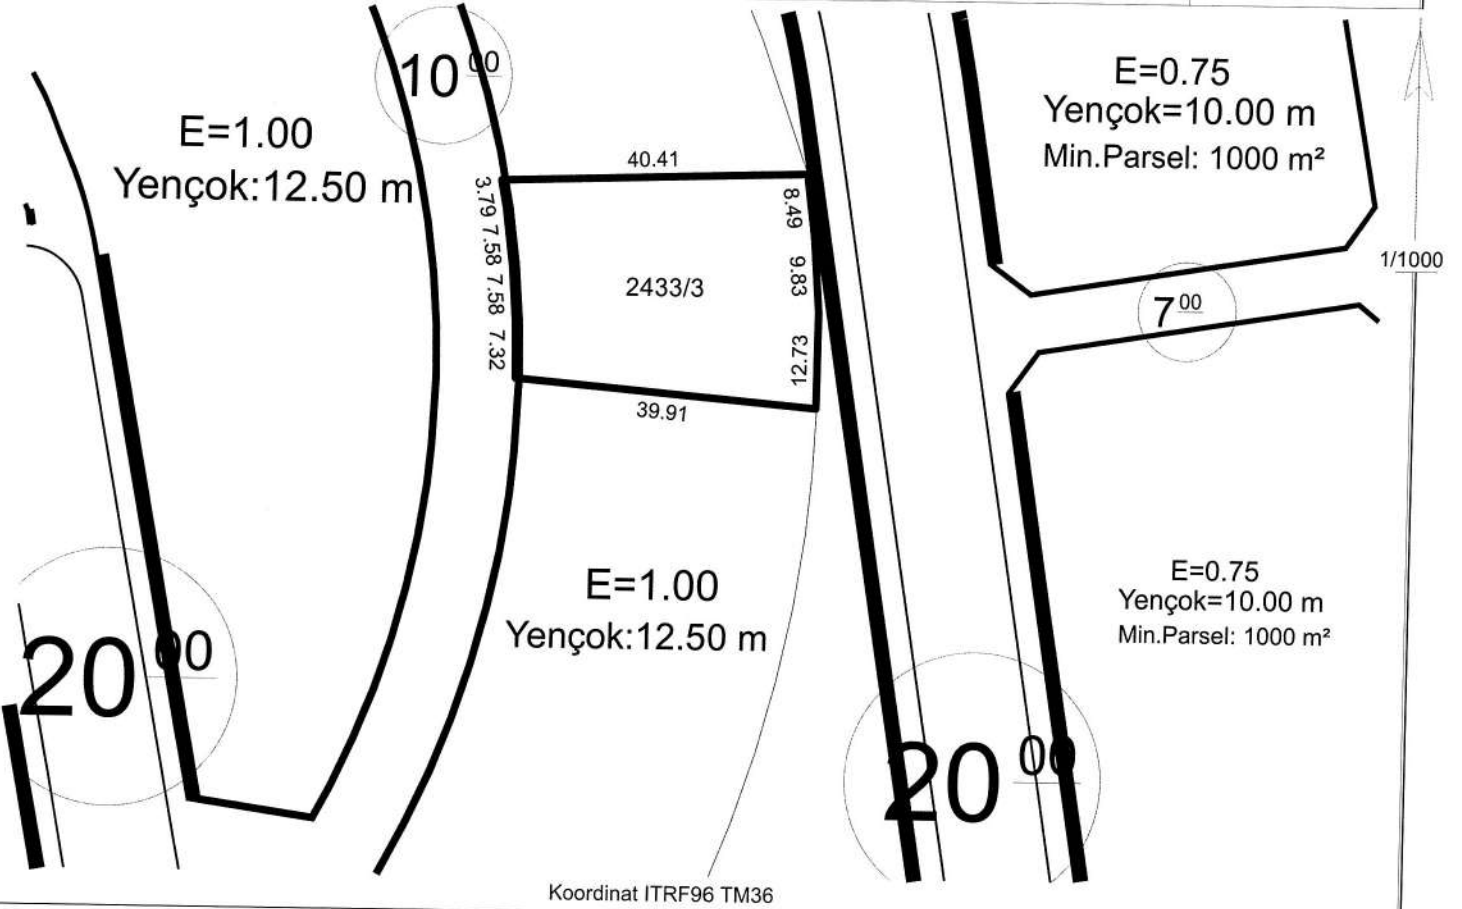

Hazırlayan

Burak DÜNDAR
Harita Mühendisi

Kontrol Eden

Yavuz KÜTAHNECİ
Harita Mühendisi

TAŞINMAZ BİLGİLERİ

Mahalle - Mevkii	Pafta No.	Ada No.	Parsel No.	Alanı (m2)
Başakpınar	K35D09D1D	2433	3	1144.92
Mer'i İmar Planı	İmar Adasına Ait Ek/ Kısıtlayıcı Plan Notu		
Pafta Onama Tarihi	27/04/2023	Yoktur		
Ölçek	1/1000			
Su Basman Kotu	Proje Hazırlanırken Belirlenecektir.			
Otopark Bölgesi	4. Bölgededir.			
Jeolojik Etüd Durumu ve Rapor No...: Etütid:264 / (ÖA):2.1				
Taks: 457.968 m²	Kaks/Emsal: 1144.92 m²	İnşaat Alanı :.....m²		

Kullanım Türü	: Konut
Yapı Nizamı	: Emsal
Kat Adedi	: Projesinde
Bina Yüksekliği	: On İki Elli
Bina Derinliği	: Projesinde
Bina Cephesi	: Projesinde
Ön Bahçe Mesafesi	: Beş
Komşu Mesafesi	: Üç
Arka Bahçe Mesafesi	: Üç
Ticaret Kullanım Alanı	:

Açıklamalar ve Uygulma Esasları:

- 1) Bu İmar durumu yürürlükteki mevzuata göre düzenlenmiştir. İmar durumu ile yalnızca proje hazırlanabilir.
- 2) Bu belge talep üzerine hazırlanmış olup, İmar planında bir değişiklik olması halinde, her hangi bir hak iddia edilemez.
- 3) Jeolojik ve Zemin Etüd durum Raporlarına göre gerekli tedbirlerin alınması zorunludur.
- 4) Başakpınar 1/1000 Ölçekli İlave-Revizyon Uygulama İmar Planı ve Notları, K.B.B Plan Notları ve Planlı Alanlar İmar Yönetmeliği ve Ek Plan Notları geçerlidir.


Tuncay TÜRKAN
Plan ve Proje Müdürü V.
09/10/2023

İMAR DURUM BELGESİ

T.C.
KAYSERİ TALAS BELEDİYESİ
PLAN VE PROJE MÜDÜRLÜĞÜ

İSİM.....: TALAS BELEDİYESİ
ADRES: -
-

../././ Tarihli yazıya istinaden düzenlenmiştir.

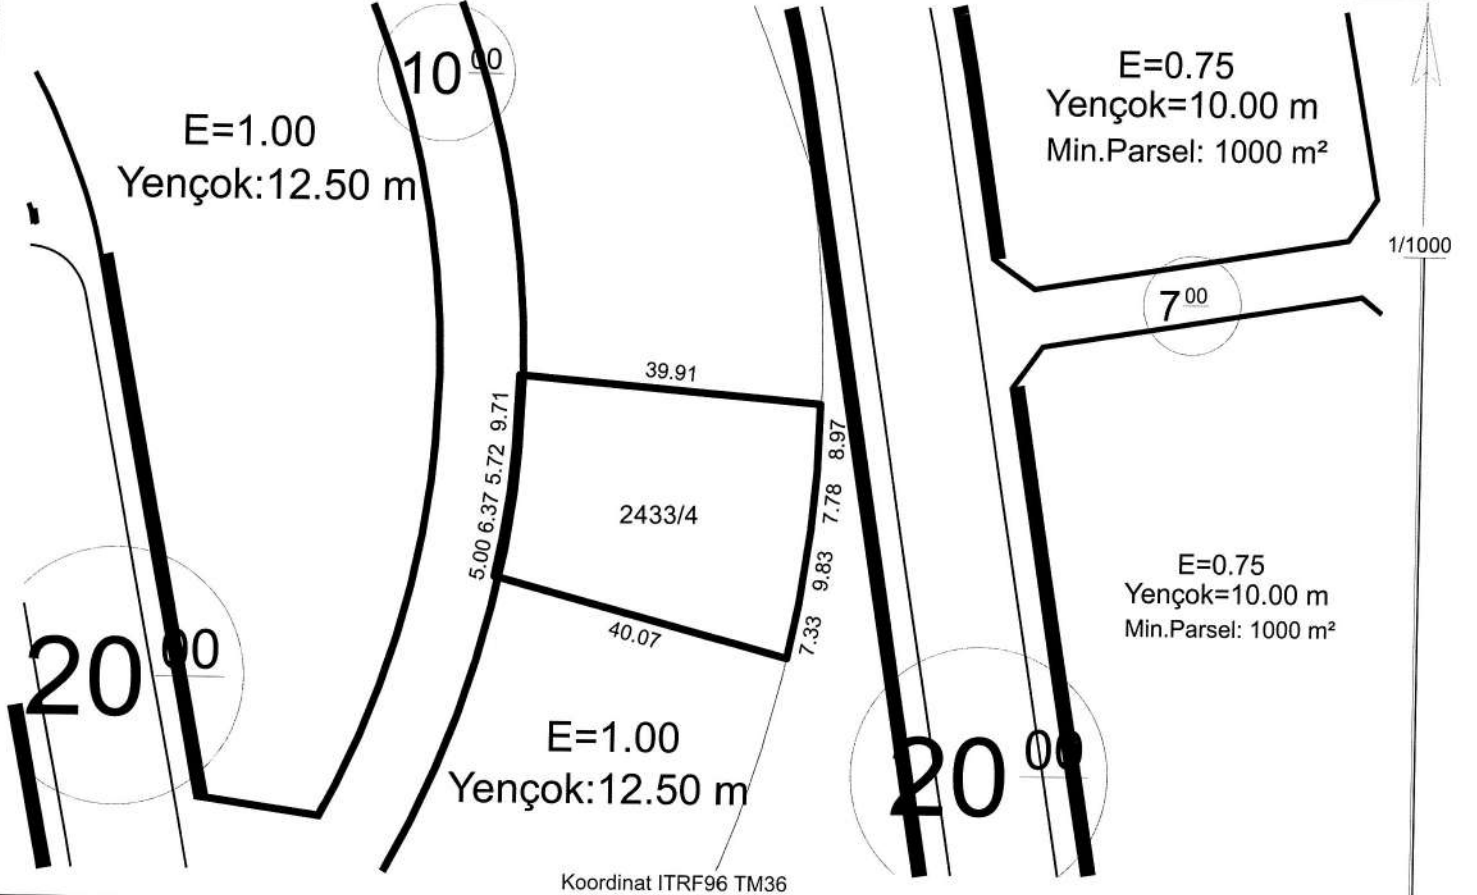

Hazırlayan
Burak DÜNDAR
Harita Mühendisi

Kontrol Eden
Yavuz KÜTAHNECİ
Harita Mühendisi

TAŞINMAZ BİLGİLERİ

Mahalle - Mevkii	Pafta No.	Ada No.	Parsel No.	Alanı (m ²)	Kullanım Türü
Başakpınar	K35D09D1D	2433	4	1213.64	: Konut
Mer'i İmar Planı	İmar Adasına Ait Ek/ Kısıtlayıcı Plan Notu			Yapı Nizamı : Emsal
Pafta Onama Tarihi	27/04/2023	Yoktur			Kat Adedi : Projesinde
Ölçek	1/1000				Bina Yüksekliği : On İki Elli
Su Basman Kotu	Proje Hazırlanırken Belirlenecektir.				Bina Derinliği : Projesinde
Otopark Bölgesi	4. Bölgededir.				Bina Cephesi : Projesinde
Jeolojik Etüd Durumu ve Rapor No...	Etütid:264 / (ÖA):2.1				Ön Bahçe Mesafesi : Beş
Taks: 485.456 m ²	Kaks/Emsal: 1213.64 m ²	İnşaat Alanı :.....m ²		Komşu Mesafesi : Üç	
					Arka Bahçe Mesafesi : Üç
					Ticaret Kullanım Alanı :

Açıklamalar ve Uygulma Esasları:

- 1) Bu İmar durumu yürürlükteki mevzuata göre düzenlenmiştir. İmar durumu ile yalnızca proje hazırlanabilir.
- 2) Bu belge talep üzerine hazırlanmış olup, İmar planında bir değişiklik olması halinde, her hangi bir hak iddia edilemez.
- 3) Jeolojik ve Zemin Etüd durum Raporlarına göre gerekli tedbirlerin alınması zorunludur.
- 4) Başakpınar 1/1000 Ölçekli İlave-Revizyon Uygulama İmar Planı ve Notları, K.B.B Plan Notları ve Planlı Alanlar İmar Yönetmeliği ve Ek Plan Notları geçerlidir.


Tuncay TÜRKAN
Plan ve Proje Müdürü V.
09/10/2023

İMAR DURUM BELGESİ

T.C.
KAYSERİ TALAS BELEDİYESİ
PLAN VE PROJE MÜDÜRLÜĞÜ

İSİM.....: TALAS BELEDİYESİ
ADRES: -
-

.././../ Tarihli yazıya istinaden düzenlenmiştir.

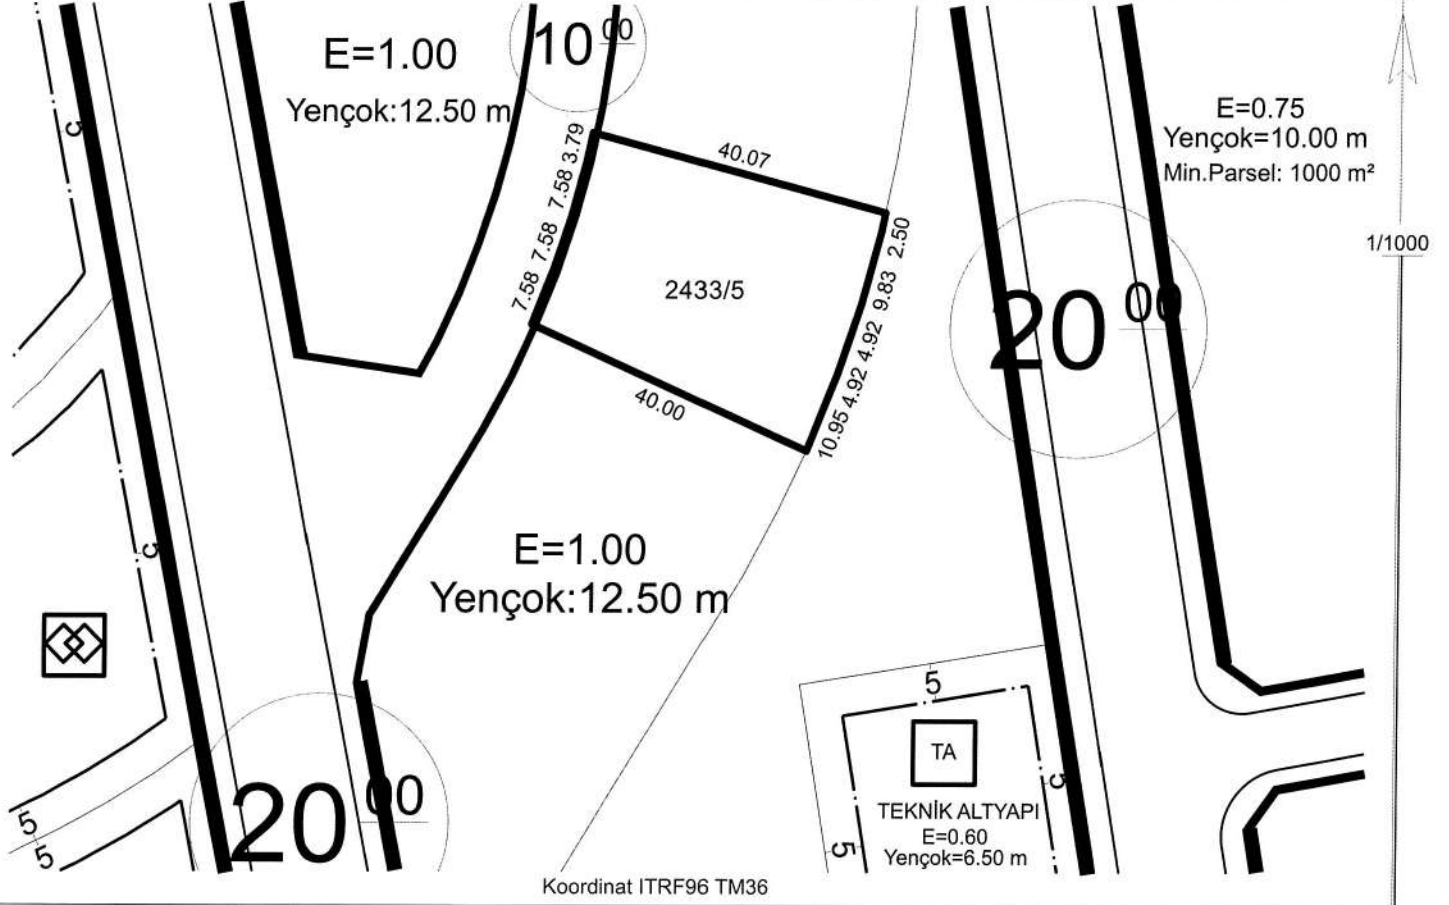

Hazırlayan

Barak DÜNDAR
Harita Mühendisi

Kontrol Eden

Yavuz KÜTAHNECİ
Harita Mühendisi

TAŞINMAZ BİLGİLERİ

Mahalle - Mevkii	Pafta No.	Ada No.	Parsel No.	Alanı (m2)	Kullanım Türü
Başakpınar	K35D09D1D	2433	5	1192.83	: Konut
Mer'i İmar Planı	İmar Adasına Ait Ek/ Kısıtlayıcı Plan Notu			Yapı Nizamı : Emsal
Pafta Onama Tarihi	27/04/2023	Yoktur			Kat Adedi : Projesinde
Ölçek	1/1000				Bina Yüksekliği : On İki Elli
Su Basman Kotu	Proje Hazırlanırken Belirlenecektir.				Bina Derinliği : Projesinde
Otopark Bölgesi	4. Bölgededir.				Bina Cephesi : Projesinde
Jeolojik Etüd Durumu ve Rapor No...: Etütid:264 / (ÖA):2.1					Ön Bahçe Mesafesi : Beş
Taks: 477.132 m²	Kaks/Emsal: 1192.83 m²	İnşaat Alanı :.....m²		Komşu Mesafesi : Üç	
					Arka Bahçe Mesafesi : Üç
					Ticaret Kullanım Alanı :

Açıklamalar ve Uygulma Esasları:

- 1) Bu İmar durumu yürürlükteki mevzuata göre düzenlenmiştir. İmar durumu ile yalnızca proje hazırlanabilir.
- 2) Bu belge talep üzerine hazırlanmış olup, İmar planında bir değişiklik olması halinde, her hangi bir hak iddia edilemez.
- 3) Jeolojik ve Zemin Etüd durum Raporlarına göre gerekli tedbirlerin alınması zorunludur.
- 4) Başakpınar 1/1000 Ölçekli İlave-Revizyon Uygulama İmar Planı ve Notları, K.B.B Plan Notları ve Planlı Alanlar İmar Yönetmeliği ve Ek Plan Notları geçerlidir.



Tuncay TÜRKAN
Plan ve Proje Müdürü V.
09/10/2023

İMAR DURUM BELGESİ

T.C.
KAYSERİ TALAS BELEDİYESİ
PLAN VE PROJE MÜDÜRLÜĞÜ

İSİM.....: TALAS BELEDİYESİ
ADRES: -
-

../././.. Tarihli yazıya istinaden düzenlenmiştir.

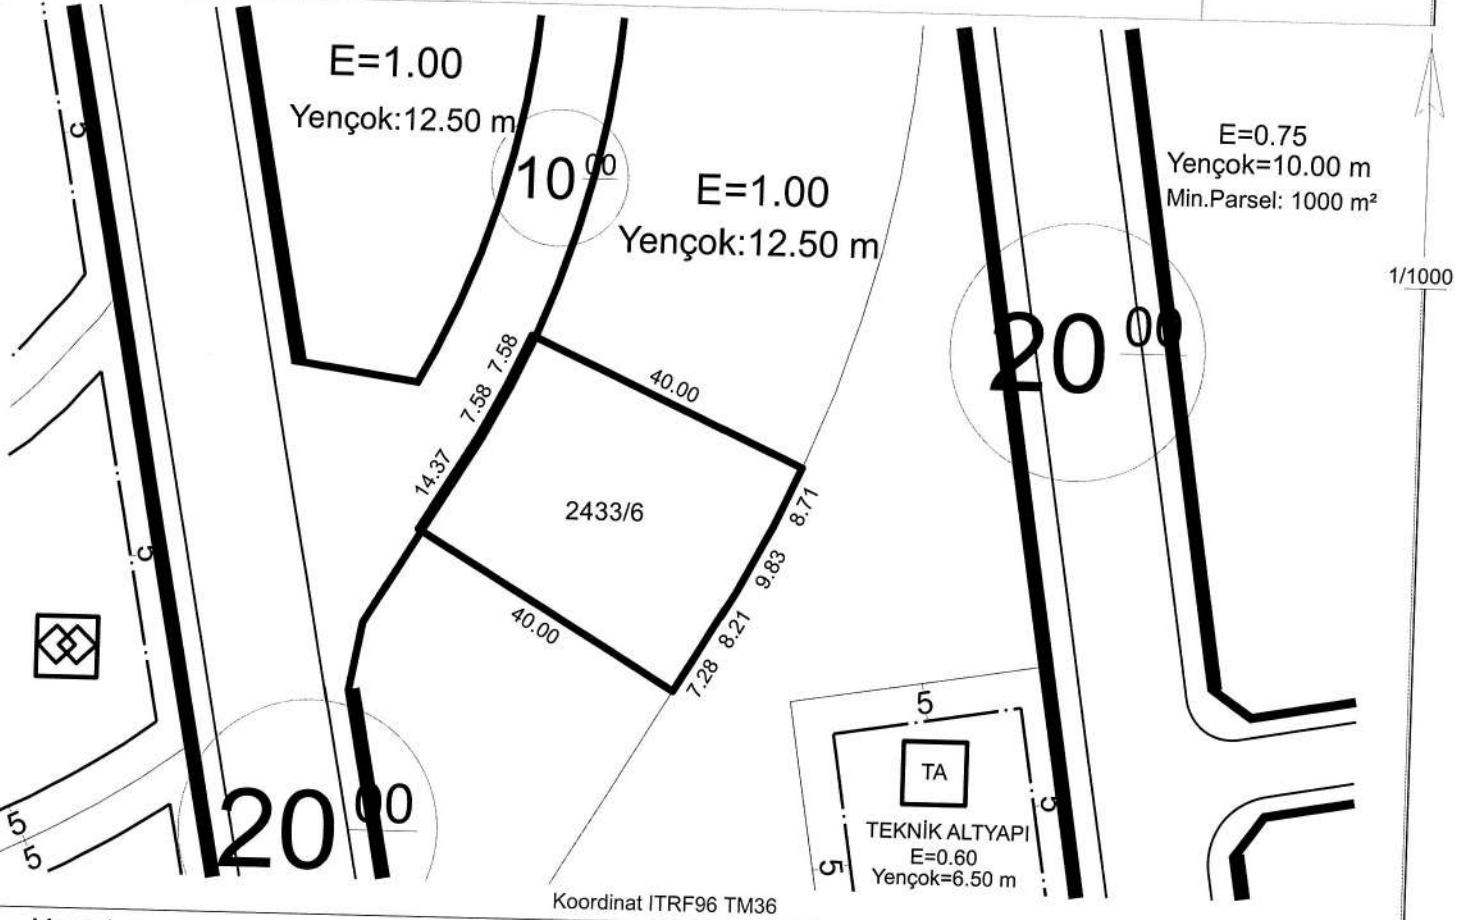

Hazırlayan

Burak DÜNDAR
Harita Mühendisi

Kontrol Eden

Yavuz KÜTAHNECİ
Harita Mühendisi

TAŞINMAZ BİLGİLERİ

Mahalle - Mevkii	Pafta No.	Ada No.	Parsel No.	Alanı (m ²)
Başakpınar	K35D09D1D	2433	6	1271.39

Kullanım Türü	: Konut
Yapı Nizamı	: Emsal
Kat Adedi	: Projesinde

Mer'i İmar Planı	İmar Adasına Ait Ek/ Kısıtlayıcı Plan Notu
Pafta Onama Tarihi	27/04/2023	Yoktur
Ölçek	1/1000	

Bina Yüksekliği	: On İki Elli
Bina Derinliği	: Projesinde
Bina Cephesi	: Projesinde

Su Basman Kotu	Proje Hazırlanırken Belirlenecektir.
Otopark Bölgesi	4. Bölgededir.

Ön Bahçe Mesafesi	: Beş
Komşu Mesafesi	: Üç

Jeolojik Etüd Durumu ve Rapor No...: Etütid:264 / (ÖA):2.1

Arka Bahçe Mesafesi : Üç

Taks: 508.556 m² Kaks/Emsal: 1271.39 m² İnşaat Alanı :.....m²

Ticaret Kullanım Alanı :

Açıklamalar ve Uygulma Esasları:

- 1) Bu İmar durumu yürürlükteki mevzuata göre düzenlenmiştir. İmar durumu ile yalnızca proje hazırlanabilir.
- 2) Bu belge talep üzerine hazırlanmış olup, İmar planında bir değişiklik olması halinde, her hangi bir hak iddia edilemez.
- 3) Jeolojik ve Zemin Etüd durum Raporlarına göre gerekli tedbirlerin alınması zorunludur.
- 4) Başakpınar 1/1000 Ölçekli İlave-Revizyon Uygulama İmar Planı ve Notları, K.B.B Plan Notları ve Planlı Alanlar İmar Yönetmeliği ve Ek Plan Notları geçerlidir.


Tuncay TÜRKAN
Plan ve Proje Müdürü V.
09/10/2023

İMAR DURUM BELGESİ

T.C.
KAYSERİ TALAS BELEDİYESİ
PLAN VE PROJE MÜDÜRLÜĞÜ

İSİM.....: TALAS BELEDİYESİ
ADRES: -
-

..../.. Tarihli yazıya istinaden düzenlenmiştir.

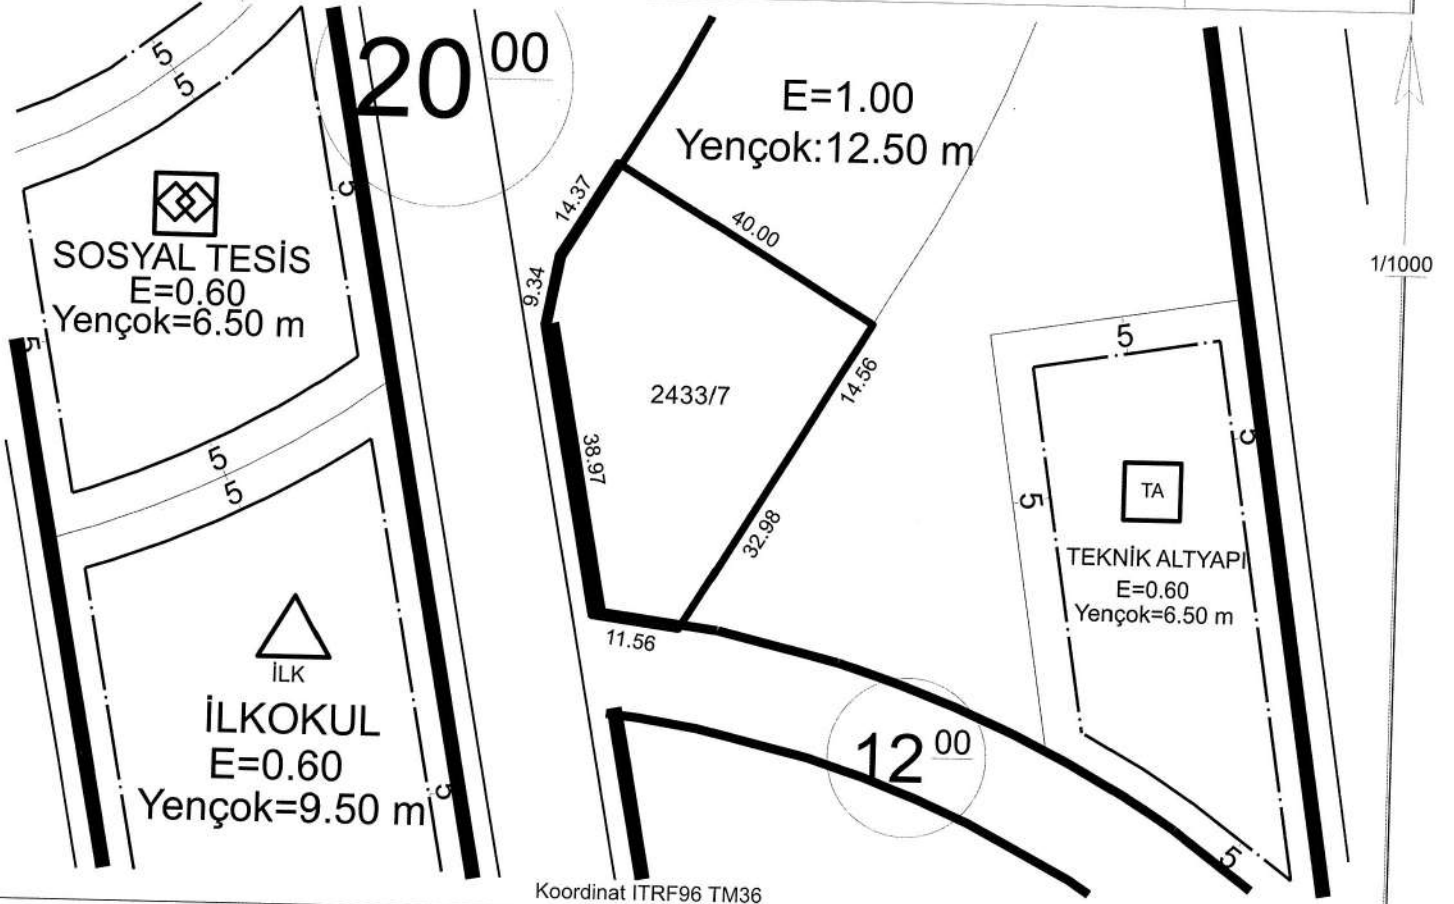

Hazırlayan

Burak DÜNDAR
Harita Mühendisi

Kontrol Eden

Yavuz KÜTAHNECI
Harita Mühendisi

TAŞINMAZ BİLGİLERİ

Mahalle - Mevkii	Pafta No.	Ada No.	Parsel No.	Alanı (m2)
Başakpınar	K35D09D1D	2433	7	1570.70
Mer'i İmar Planı	İmar Adasına Ait Ek/ Kısıtlayıcı Plan Notu		
Pafta Onama Tarihi	27/04/2023	Yoktur		
Ölçek	1/1000			
Su Basman Kotu	Proje Hazırlanırken Belirlenecektir.			
Otopark Bölgesi	4. Bölgedir.			
Jeolojik Etüd Durumu ve Rapor No...: Etütid:264 / (ÖA):2.1				
Taks: 628.28 m ²	Kaks/Emsal: 1570.70 m ²	İnşaat Alanı :.....m ²		

Kullanım Türü	: Konut
Yapı Nizamı	: Emsal
Kat Adedi	: Projesinde
Bina Yüksekliği	: On İki Elli
Bina Derinliği	: Projesinde
Bina Cephesi	: Projesinde
Ön Bahçe Mesafesi	: Beş
Komşu Mesafesi	: Üç
Arka Bahçe Mesafesi	: Üç
Ticaret Kullanım Alanı	:

Açıklamalar ve Uygulma Esasları:

- 1) Bu İmar durumu yürürlükteki mevzuata göre düzenlenmiştir. İmar durumu ile yalnızca proje hazırlanabilir.
- 2) Bu belge talep üzerine hazırlanmış olup, İmar planında bir değişiklik olması halinde , her hangi bir hak iddia edilemez.
- 3) Jeolojik ve Zemin Etüd durum Raporlarına göre gerekli tedbirlerin alınması zorunludur.
- 4) Başakpınar 1/1000 Ölçekli İlave-Revizyon Uygulama İmar Planı ve Notları, K.B.B Plan Notları ve Planlı Alanlar İmar Yönetmeliği ve Ek Plan Notları geçerlidir.

Tuncay TÜRKAN
Plan ve Proje Müdürü V.
09/10/2023

İMZA BEYANNAMESİ

Talas Belediyesinde yapacağım her türlü işlemlerde aşağıda örnekleri bulunan imzamı kullanacağımı, imzamın beni her bakımdan sorumlu kılacağını beyan eder, onaylanmasını talep ederim./...../2023

(Kendi el yazısıyla)

Adı Soyadı

T.C. Kimlik No.

Telefonu

İmza	İmza	İmza

Yukarıda Adı, Soyadı, T.C. Kimlik No.su bulunan ve okur yazar olduğunu söyleyen şahsın bilgilerinin ilgili kişiye ait olduğunu ve evrakın huzurunda imzalandığını onaylarım.

..../...../2023

Onay

TAAHHÜTNAME

TALAS BELEDİYE BAŞKANLIĞINA

Talas Belediyesinin .../.../2023 tarihli ihalesine katılmak için dosyasını aldığım, taşınmazı yerinde gördüm / taşınmazla ilgili projeleri inceledim / gerekli teknik bilgileri edindim. İhale edilen taşınmaz bilgilerine ilişkin herhangi bir tereddüdüm bulunmamaktadır.

İhale için istenen belgeler kapsamında 2886 sayılı Devlet İhale Kanunu'nun ilgili maddeleri gereğince ihale dışı bırakılma sebeplerinden herhangi birini taşımadığımı beyan ve taahhüt ederim.

...../...../20...

Adı - Soyadı – İmza

ORTAK GİRİŞİM BEYANNAMESİ

TALAS BELEDİYE BAŞKANLIĞINA
(İhale Komisyonu Başkanlığı)

..... / /

Belediyenizce / / 20... tarihinde satış/kiralama için ihaleye çıkartılan taşınmaz için müşterek teklif vermek ve söz konusu ihalenin üzerimizde kalması halinde sözleşme yaparak ihale konusu işlemin şartnamede belirtilen hususlara uygun olarak özel bir ortaklık kurmuş bulunuyoruz. Ortak girişimimizin pilot ortağı ve diğer ortaklar aşağıda belirtilmiştir.

İhalenin üzerimizde kalması halinde Ortaklık Sözleşmesi, sözleşme imzalanmadan önce İdarenize verilecektir. Ortak girişimin pilot ortağı, işin bitimine kadar 'dır.

Vermiş olduğumuz müşterek teklif sonucunda ihalenin üzerimizde kalması halinde sözleşmenin bütün ortaklarca müştereken imzalanacağını ve akdedilecek sözleşme ile ilgili diğer bütün hususlarda pilot ortak olarak göstermiş olduğumuz ortağın, ortaklığımız nam ve hesabına hareket etmeye tam yetkili olacağını, her birimizin akdolunacak sözleşmenin konusuna ve kapsamına girecek işlerin ve taahhütlerin ve sözleşmeden doğup da ortaklığımıza yönelecek yükümlülüklerin yerine getirilmesinden müştereken ve müteselsilen sorumlu olacağımızı ve işin sonuna kadar kurduğumuz özel ortaklıktan ayrılmayacağımızı, aksi halde sözleşmenin feshi, teminatın gelir kaydı hususlarında Belediyenizin yetkili olacağını, İdarenizce pilot firmayla yapılacak bütün yazışma ve tebligatların ortak girişimimize yapılmış sayılacağını, sözleşme konusu işin tamamlanmasından önce ortak girişime dâhil pilot ortak dışındaki ortaklardan herhangi birinin ölümü, iflası, ağır hastalığı, tutukluluğu, özgürlüğünü kısıtlayıcı mahkumiyeti veya dağılması gibi durumlarda pilot ortak ve ortak girişimin geri kalan diğer ortaklarının, teminat da dahil olmak üzere, işin bütün yükümlülüklerini üzerine alacağını beyan, kabul ve taahhüt ederiz.

Sıra	Ortağın Adı-Soyadı / Ticaret Unvanı	Ortaklık Oranı	Vergi / T.C. Kimlik No.	Tebliğat Adresi

Pilot Ortak

Özel Ortak

Özel Ortak

Özel Ortak

Özel Ortak

(İmza)


(İmza)

(İmza)

(İmza)

(İmza)

Ortak Girişim Beyannamesindeki pilot ortağın, ortaklık kişi sayısına göre çoğunluk hisseye sahip olması gerekir.

	TALAS BELEDİYESİ		DOKÜMAN NO	FRM. 173
			YAYIN TARİHİ	09.07.2020
	İADELERE İLİŞKİN TALEP DİLEKÇESİ		REVİZYON NO	-
			REVİZYON TAR	-
			SAYFA NO	1 / 1

M Ü K E L L E F İ N	VERGİ KİMLİK NUMARASI ⁽¹⁾		
	SOYADI (UNVANI)		
	ADI		
	ADRESİ		
	E-POSTA ADRESİ ⁽²⁾		TELEFON NUMARASI

AÇIKLAMA :

Belediyenin 27.09.2023 tarihinde yapılan ihalesi için nolu makbuz ile geçici teminat bedelini yatırmış bulunmaktayım.

İhale üzerimde kalmadığı veya ihaleye katılmadığım ya da herhangi bir sebeple ihalenin iptal edilmesi yahut başka bir sebepten dolayı iadesi gerektiğinde

ödediğim TL alacağımın aşağıda belirttiğim şekilde (mahsuben ve/veya nakden) iadesini arz ederim.

BELEDİYE
EVRAK KAYIT TARİH : ... / ... / ve NO :

... / ... /

İMZA / KAŞE

Mükellef / Kanuni Temsilci / Yetkili Vekil⁽³⁾

MAHSUBEN İADE

A Talas Belediyesine Olan Borçlarıma**a) Emlak Vergi Dairesine Olan Borçlarıma⁽⁴⁾**

Vadesi Geçmemiş Borçlar⁽⁵⁾ Vadesi Geçmiş Borçlar

b) Başka Borçlarıma⁽⁴⁾

Vadesi Geçmemiş Borçlar⁽⁵⁾ Vadesi Geçmiş Borçlar

1- Zabıt varakası ile yazılan İdari Para Cezaları

2- İmar Para Cezaları

3- Diğer Borçlar

NAKDEN İADE⁽⁶⁾

İade Talep Tutarı:

Adıma / Kurumumuz adına Bankası Şubesi

TR - - - - - (IBAN) No'lu Hesaba aktarılması (7)

Üçüncü Kişilerin / Kurumların ekli listede yer alan borçlarına mahsup edilmesi.⁽⁸⁾⁽⁹⁾

(1) T.C. vatandaşı olan gerçek kişilerde T.C. Kimlik Numarası, yabancı kimlik numarası bulunan gerçek kişilerde yabancı kimlik numarası yazılacaktır.

(2) Elektronik posta (e-posta) adresinin olması halinde, bu alan doldurulacaktır.

(3) Dilekçenin, Vekalet Belgesi bulunan yetkilendirilmiş vekil tarafından verilmesi halinde, bu alan ilgili kişi tarafından tarih belirtilerek imzalanacak ve varsa kaşe basılacaktır.

(4) Verginin ödendiğine dair belge eklenecektir.

(5) Ödeme süresi başlamış henüz vadesi geçmemiş borçları ifade etmektedir.

(6) Nakden iade alınabilmesi için muaccel borç bulunmamalıdır.

(7) Gerçek kişilerde mükellef, tüzel kişilerde kurum adına açılmış hesaba aktarılacaktır.

(8) Bu seçeneğin işaretlenmesi halinde, ayrıca noterce onaylanmış alacak temliknamesi aranacaktır.

(9) Vergi Dairesine / Dairelerine olan borçların iadesi yapıldıktan sonra iade edilebilir bir tutar kalması halinde ekli Listede yer alan üçüncü kişilerin / kurumların borçlarına mahsup yapılacaktır.