


İMAR DURUM BELGESİ

T.C.
KAYSERİ TALAS BELEDİYESİ
PLAN VE PROJE MÜDÜRLÜĞÜ

İSİM.....: TALAS BELEDİYESİ
ADRES: -
Talas/KAYSERİ

.././20.. Tarihli yazıya istinaden düzenlenmiştir.

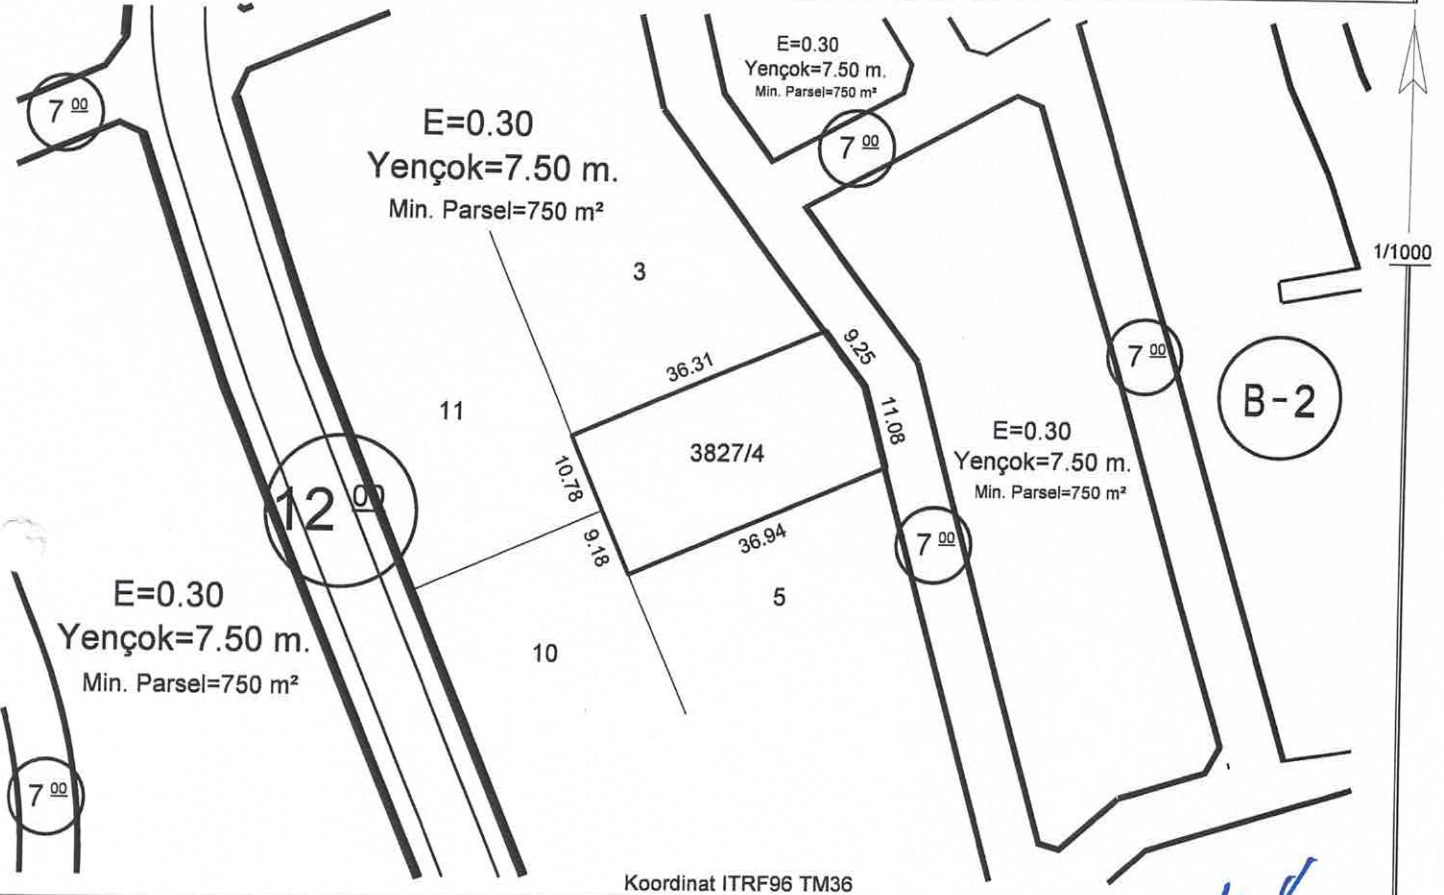

Koordinat ITRF96 TM36

Hazırlayan
Ayşe ÇAVUŞ KIVANÇ
Harita Teknikeri

Kontrol Eden
Yusuf KARADAĞUT
Harita Yük. Mühendisi

TAŞINMAZ BİLGİLERİ

Mahalle - Mevkii	Pafta No.	Ada No.	Parsel No.	Alanı (m2)
Akçakaya	-	3827	4	750.00
İmar Planı		İmar Adasına Ait Ek/ Kısıtlayıcı Plan Notu		
Pafta Onama Tarihi	29/09/2022	Yoktur		
Ölçek	1/1000			
Su Basman Kotu	Proje Hazırlanırken Belirlenecektir.			
Otopark Bölgesi	4. Bölgededir.			
Jeolojik Etüd Durumu ve Rapor No...: Etütid:97 / (ÖA):1				
Taks:225.000 m²	Kaks/Emsal: 225.000 m²		İnşaat Alanı :.....m²	

Kullanım Türü : KONUT

Yapı Nizamı : Emsal

Kat Adedi (Max.) : Projesinde

Bina Yüksekliği : Yedi Elli

Bina Derinliği : Projesinde

Bina Cephesi : Projesinde

Ön Bahçe Mesafesi : Beş

Komşu Mesafesi : Üç

Arka Bahçe Mesafesi : Üç

Açıklamalar ve Uygulama Esasları:

- 1) Bu İmar durumu yürürlükteki mevzuata göre düzenlenmiştir. İmar durumu ile yalnızca proje hazırlanabilir.
- 2) Bu belge talep üzerine hazırlanmış olup, İmar planında bir değişiklik olması halinde, her hangi bir hak iddia edilemez.
- 3) Jeolojik ve Zemin Etüd durum Raporlarına göre gerekli tedbirlerin alınması zorunludur.
- 4) Reşadiye ve Çevresi 1/1000 Ölçekli İlave Revizyon Uygulama İmar Plan Notları ve Lejanti dışında K.B.B. ve Planlı Alanlar İmar Yönetmeliği ve Ek Plan Notları hükümleri geçerlidir.


Tuncay TÜRKAN
Plan ve Proje Müdürü V.
06/12/2024

İMAR DURUM BELGESİ

T.C.
KAYSERİ TALAS BELEDİYESİ
PLAN VE PROJE MÜDÜRLÜĞÜ

İSİM.....: TALAS BELEDİYESİ
ADRES:
Talas/KAYSERİ

.././20.. Tarihli yazıya istinaden düzenlenmiştir.

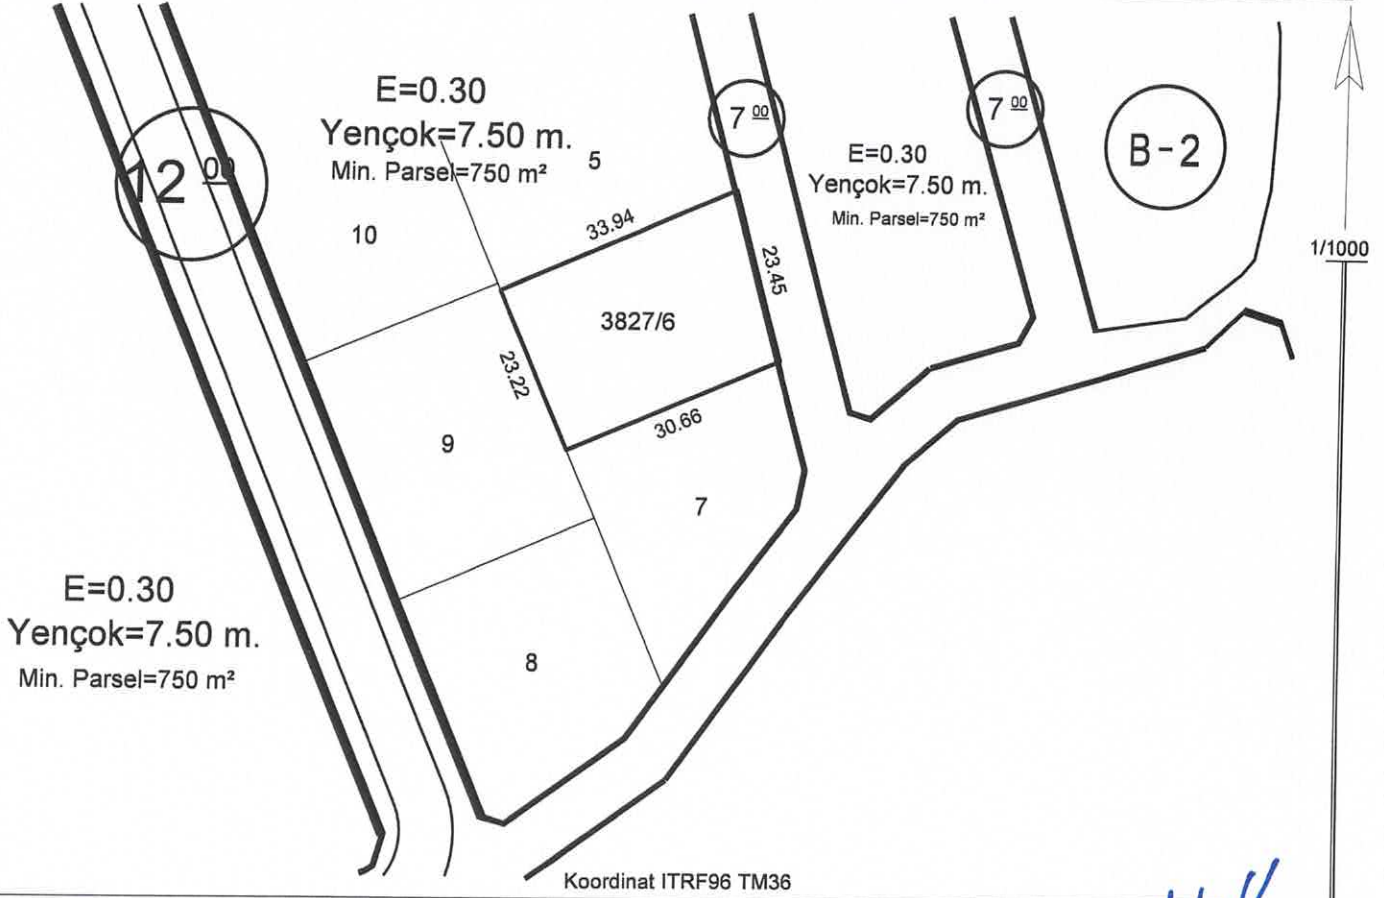

Hazırlayan

Ayşe ÇAVUŞ KIVANÇ
Harita Teknikeri

Kontrol Eden

Yusuf KARADAVUT
Harita Yük. Mühendisi

TAŞINMAZ BİLGİLERİ

TAŞINMAZ BİLGİLERİ					Kullanım Türü	: KONUT
Mahalle - Mevkii	Pafta No.	Ada No.	Parsel No.	Alanı (m2)	Yapı Nizamı	: Emsal
Akçakaya	-	3827	6	750.00	Kat Adedi (Max.)	: Projesinde
İmar Planı		İmar Adasına Ait Ek/ Kısıtlayıcı Plan Notu			Bina Yüksekliği	: Yedi Elli
Pafta Onama Tarihi	29/09/2022	Yoktur			Bina Derinliği	: Projesinde
Ölçek	1/1000				Bina Cephesi	: Projesinde
Su Basman Kotu	Proje Hazırlanırken Belirlenecektir.				Ön Bahçe Mesafesi	: Beş
Otopark Bölgesi	4. Bölgededir.				Komşu Mesafesi	: Üç
Jeolojik Etüd Durumu ve Rapor No.... Etütid:97 / (ÖA):1					Arka Bahçe Mesafesi	: Üç
Taks:225.000 m²	Kaks/Emsal: 225.000 m²	İnşaat Alanı :m²			Ticaret Kullanım Alanı	:

Açıklamalar ve Uygulama Esasları:

- Bu İmar durumu yürürlükteki mevzuata göre düzenlenmiştir. İmar durumu ile yalnızca proje hazırlanabilir.
- Bu belge talep üzerine hazırlanmış olup, İmar planında bir değişiklik olması halinde, her hangi bir hak iddia edilemez.
- Jeolojik ve Zemin Etüd durum Raporlarına göre gerekli tedbirlerin alınması zorunludur.
- Reşadiye ve Çevresi 1/1000 Ölçekli İlave Revizyon Uygulama İmar Plan Notları ve Lejanti dışında K.B.B. ve Planlı Alanlar İmar Yönetmeliği ve Ek Plan Notları hükümleri geçerlidir.


Tuncay TÜRKAN
Plan ve Proje Müdürü V.
06/12/2024

İMAR DURUM BELGESİ

T.C.
KAYSERİ TALAS BELEDİYESİ
PLAN VE PROJE MÜDÜRLÜĞÜ

İSİM.....: TALAS BELEDİYESİ
ADRES:
Talas/KAYSERİ

.././20.. Tarihli yazıya istinaden düzenlenmiştir.

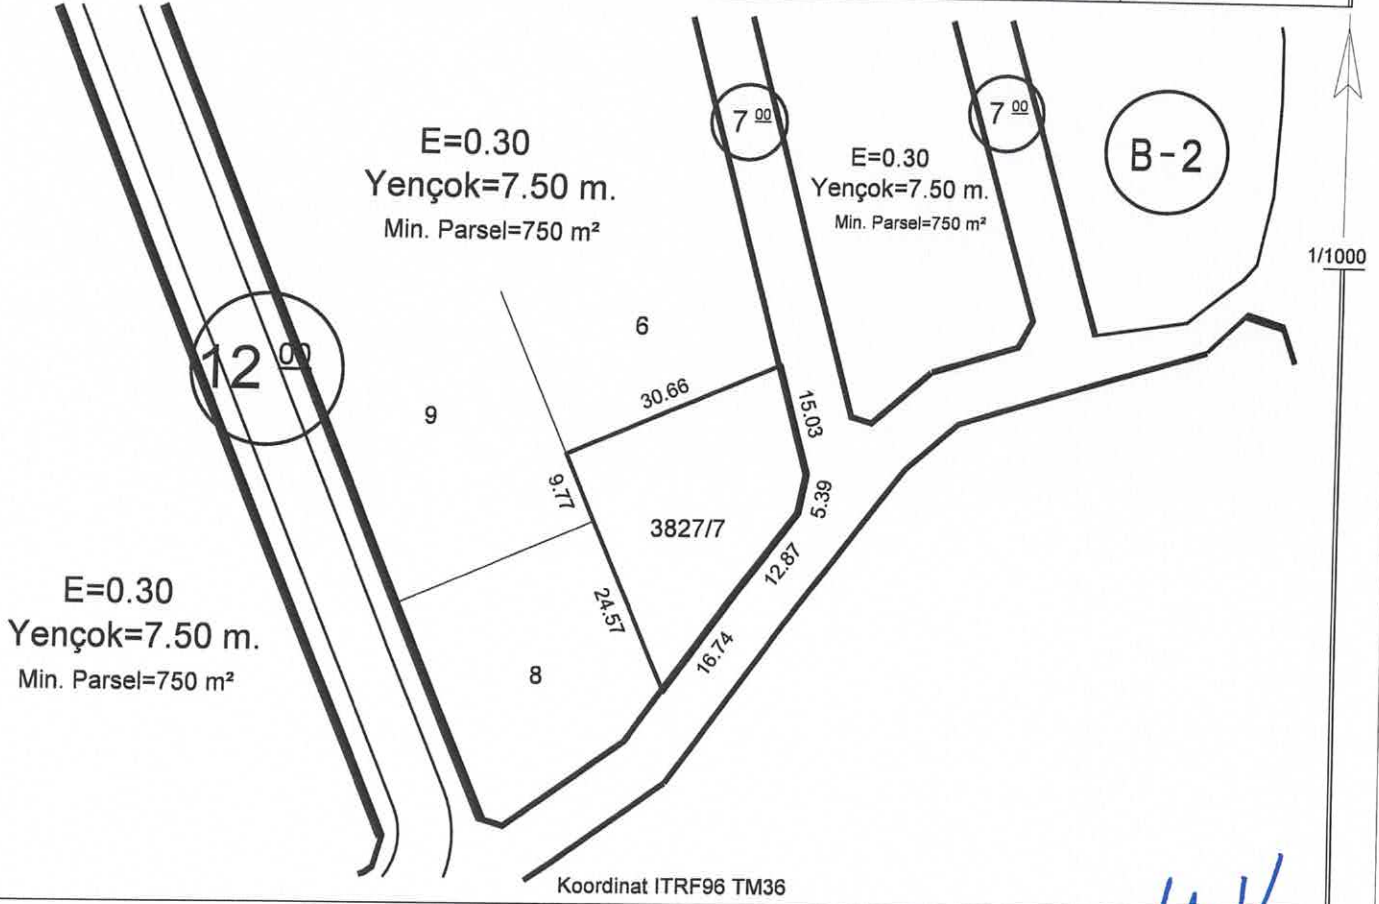

Koordinat ITRF96 TM36

Hazırlayan

Ayşe ÇAVUŞ KIVANÇ
Harita Teknikeri

Kontrol Eden

Yusuf KARADAVUT
Harita Yük. Mühendisi

TAŞINMAZ BİLGİLERİ

Mahalle - Mevkii	Pafta No.	Ada No.	Parsel No.	Alanı (m2)
Akçakaya	-	3827	7	750.00
Mar Planı		İmar Adasına Ait Ek/ Kısıtlayıcı Plan Notu		
Pafta Onama Tarihi	29/09/2022	Yoktur		
Ölçek	1/1000			
Su Basman Kotu	Proje Hazırlanırken Belirlenecektir.			
Otopark Bölgesi	4. Bölgededir.			
Jeolojik Etüd Durumu ve Rapor No....		Etütid:97 / (ÖA):1		
Taks:225.000 m²	Kaks/Emsal: 225.000 m²	İnşaat Alanı :.....m²		

Kullanım Türü : KONUT

Yapı Nizamı : Emsal

Kat Adedi (Max.) : Projesinde

Bina Yüksekliği : Yedi Elli

Bina Derinliği : Projesinde

Bina Cephesi : Projesinde

Ön Bahçe Mesafesi : Beş

Komşu Mesafesi : Üç

Arka Bahçe Mesafesi : Üç

Ticaret Kullanım Alanı :

Açıklamalar ve Uygulama Esasları:

- 1) Bu İmar durumu yürürlükteki mevzuata göre düzenlenmiştir. İmar durumu ile yalnızca proje hazırlanabilir.
- 2) Bu belge talep üzerine hazırlanmış olup, İmar planında bir değişiklik olması halinde, her hangi bir hak iddia edilemez.
- 3) Jeolojik ve Zemin Etüd durum Raporlarına göre gerekli tedbirlerin alınması zorunludur.
- 4) Reşadiye ve Çevresi 1/1000 Ölçekli İlave Revizyon Uygulama İmar Plan Notları ve Lejantı dışında K.B.B. ve Planlı Alanlar İmar Yönetmeliği ve Ek Plan Notları hükümleri geçerlidir.


Tuncay TÜRKAN
Plan ve Proje Müdürü V.
06/12/2024

İMAR DURUM BELGESİ

T.C.
KAYSERİ TALAS BELEDİYESİ
PLAN VE PROJE MÜDÜRLÜĞÜ

İSİM.....: TALAS BELEDİYESİ
ADRES:
Talas/KAYSERİ

.././20.. Tarihli yazıya istinaden düzenlenmiştir.

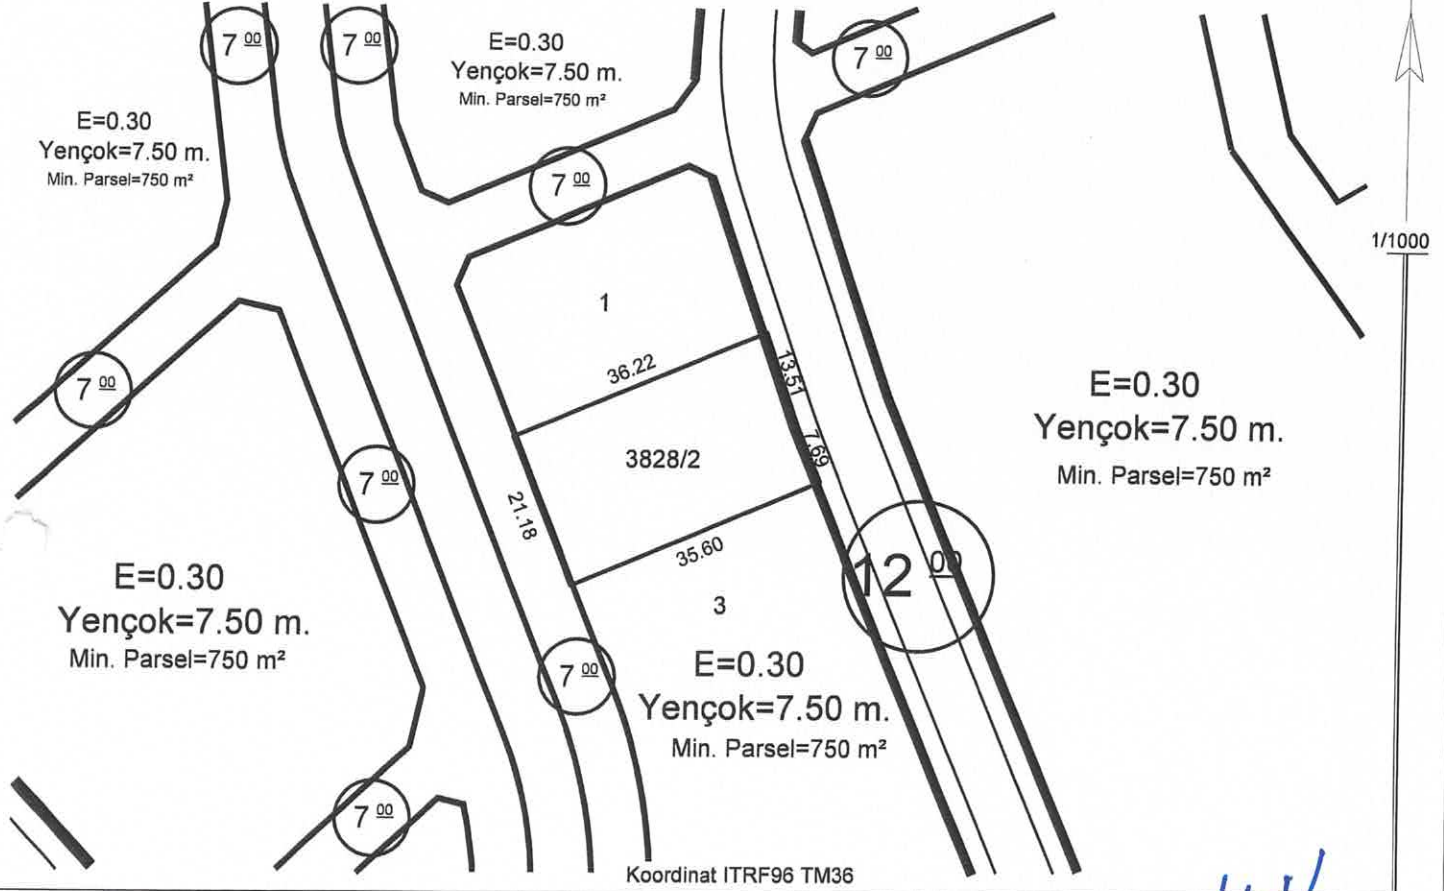

Hazırlayan
Ayşe ÇAVUŞ KIVANÇ
Harita Teknikeri

Kontrol Eden
Yusuf KARADAVUT
Harita Yük. Mühendisi

TAŞINMAZ BİLGİLERİ

Mahalle - Mevkii	Pafta No.	Ada No.	Parsel No.	Alanı (m2)	Yapı Nizamı	: Emsal
Akçakaya	-	3828	2	753.96	Kat Adedi (Max.)	: Projesinde
İmar Planı		İmar Adasına Ait Ek/ Kısıtlayıcı Plan Notu			Bina Yüksekliği	: Yedi Elli
Pafta Onama Tarihi	29/09/2022	Yoktur			Bina Derinliği	: Projesinde
Ölçek	1/1000				Bina Cephesi	: Projesinde
Su Basman Kotu	Proje Hazırlanırken Belirlenecektir.				Ön Bahçe Mesafesi	: Beş
Otopark Bölgesi	4. Bölgededir.				Komşu Mesafesi	: Üç
Jeolojik Etüd Durumu ve Rapor No....: Etüt:97 / (ÖA):1					Arka Bahçe Mesafesi	: Üç
Taks:226.188 m²	Kaks/Emsal: 226.188 m²	İnşaat Alanı :m²			Ticaret Kullanım Alanı :	

Açıklamalar ve Uygulma Esasları:

- 1) Bu İmar durumu yürürlükteki mevzuata göre düzenlenmiştir. İmar durumu ile yalnızca proje hazırlanabilir.
- 2) Bu belge talep üzerine hazırlanmış olup, İmar planında bir değişiklik olması halinde, her hangi bir hak iddia edilemez.
- 3) Jeolojik ve Zemin Etüd durum Raporlarına göre gerekli tedbirlerin alınması zorunludur.
- 4) Reşadiye ve Çevresi 1/1000 Ölçekli İlave Revizyon Uygulama İmar Plan Notları ve Lejantı dışında K.B.B. ve Planlı Alanlar İmar Yönetmeliği ve Ek Plan Notları hükümleri geçerlidir.


Tuncay TÜRKAN
Plan ve Proje Müdürü V.
06/12/2024

İMAR DURUM BELGESİ

T.C.
KAYSERİ TALAS BELEDİYESİ
PLAN VE PROJE MÜDÜRLÜĞÜ

İSİM.....: TALAS BELEDİYESİ
ADRES.....: Talas/KAYSERİ

..../20.. Tarihli yazıya istinaden düzenlenmiştir.

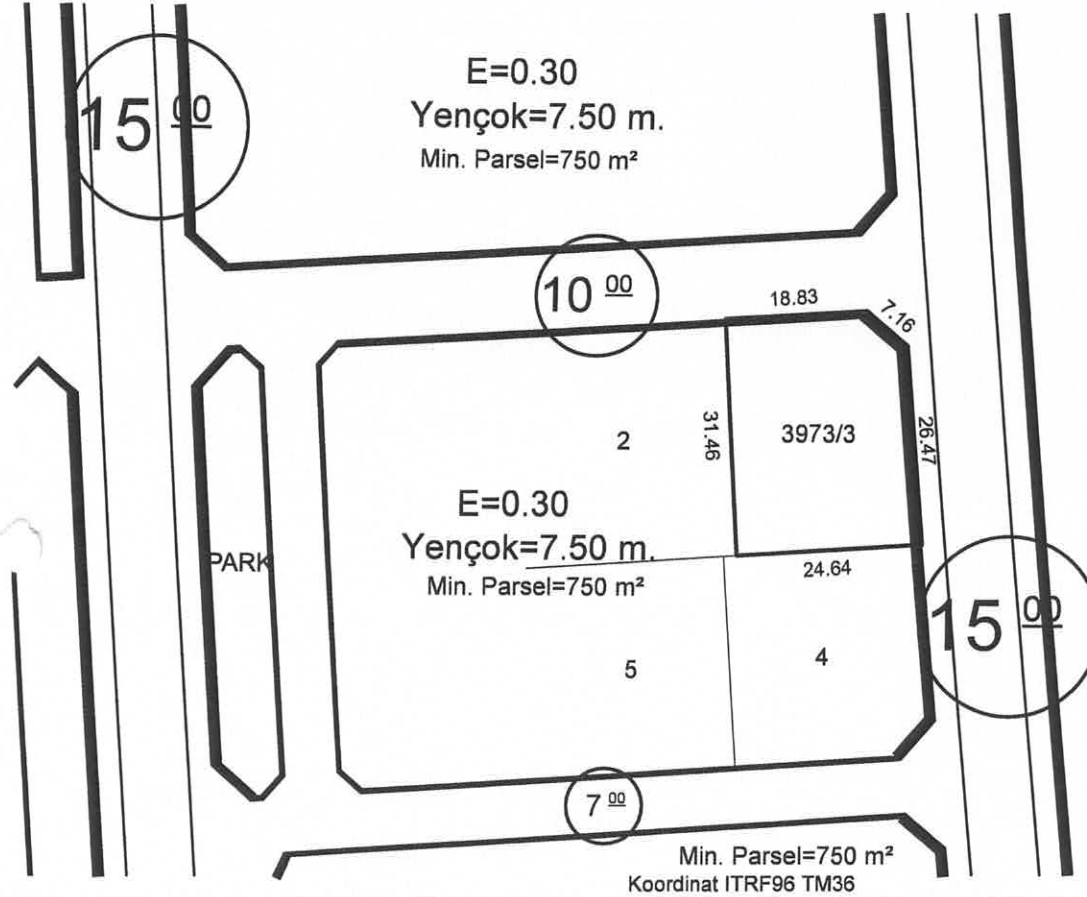

1/1000

Hazırlayan

Ayşe ÇAVUŞ KIVANÇ
Harita Teknikeri

Kontrol Eden

Yusuf KARADAVUT
Harita Yük. Mühendisi

TAŞINMAZ BİLGİLERİ

TAŞINMAZ BİLGİLERİ					Kullanım Türü	: KONUT
Mahalle - Mevkii	Pafta No.	Ada No.	Parsel No.	Alanı (m2)	Yapı Nizamı	: Emsal
Endürlük	-	3973	3	750.00	Kat Adedi (Max.)	: Projesinde
M.nar Planı		İmar Adasına Ait Ek/ Kısıtlayıcı Plan Notu			Bina Yüksekliği	: Yedi Elli
Pafta Onama Tarihi	29/09/2022	Yoktur			Bina Derinliği	: Projesinde
Ölçek	1/1000				Bina Cephesi	: Projesinde
Su Basman Kotu	Proje Hazırlanırken Belirlenecektir.				Ön Bahçe Mesafesi	: Beş
Otopark Bölgesi	4. Bölgededir.				Komşu Mesafesi	: Üç
Jeolojik Etüd Durumu ve Rapor No...: Etütid:97 / (ÖA):1 - (UA)					Arka Bahçe Mesafesi	: Üç
Taks:225.000 m²	Kaks/Emsal: 225.000 m²	İnşaat Alanı :m²			Ticaret Kullanım Alanı :	

Açıklamalar ve Uygulma Esasları:

- Bu İmar durumu yürürlükteki mevzuata göre düzenlenmiştir. İmar durumu ile yalnızca proje hazırlanabilir.
- Bu belge talep üzerine hazırlanmış olup, İmar planında bir değişiklik olması halinde, her hangi bir hak iddia edilemez.
- Jeolojik ve Zemin Etüd durum Raporlarına göre gerekli tedbirlerin alınması zorunludur.
- Reşadiye ve Çevresi 1/1000 Ölçekli İlave Revizyon Uygulama İmar Plan Notları ve Lejanti dışında K.B.B. ve Planlı Alanlar İmar Yönetmeliği ve Ek Plan Notları hükümleri geçerlidir.


Tuncay TÜRKAN
Plan ve Proje Müdürü V.
06/12/2024

İMAR DURUM BELGESİ

T.C.
KAYSERİ TALAS BELEDİYESİ
PLAN VE PROJE MÜDÜRLÜĞÜ

İSİM.....: TALAS BELEDİYESİ
ADRES:
Talas/KAYSERİ.....

.././20.. Tarihli yazıya istinaden düzenlenmiştir.

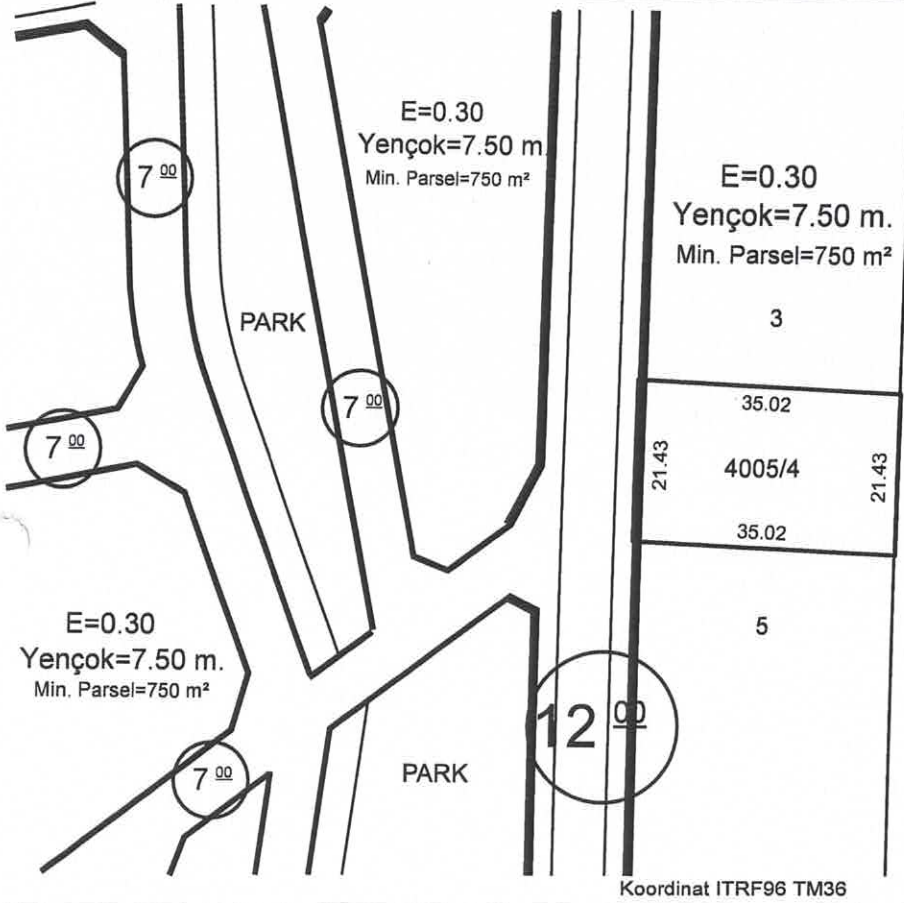

1/1000

Hazırlayan
Ayşe ÇAVUŞ KIVANÇ
Harita Teknikeri

Kontrol Eden
Yusuf KARADAYI
Harita Yük. Mühendisi

TAŞINMAZ BİLGİLERİ

TAŞINMAZ BİLGİLERİ					Kullanım Türü	: KONUT
Mahalle - Mevkii	Pafta No.	Ada No.	Parsel No.	Alanı (m2)	Yapı Nizamı	: Emsal
Endürlük	-	4005	4	750.00	Kat Adedi (Max.)	: Projesinde
Mez. İmar Planı		İmar Adasına Ait Ek/ Kısıtlayıcı Plan Notu			Bina Yüksekliği	: Yedi Elli
Pafta Onama Tarihi	29/09/2022	Yoktur			Bina Derinliği	: Projesinde
Ölçek	1/1000				Bina Cephesi	: Projesinde
Su Basman Kotu	Proje Hazırlanırken Belirlenecektir.				Ön Bahçe Mesafesi	: Beş
Otopark Bölgesi	4. Bölgededir.				Komşu Mesafesi	: Üç
Jeolojik Etüd Durumu ve Rapor No....: Etütid:97 / (UA)					Arka Bahçe Mesafesi	: Üç
Taks:225.000 m²	Kaks/Emsal: 225.000 m²	İnşaat Alanı :.....m²			Ticaret Kullanım Alanı :	

Açıklamalar ve Uygulama Esasları:

- Bu İmar durumu yürürlükteki mevzuata göre düzenlenmiştir. İmar durumu ile yalnızca proje hazırlanabilir.
- Bu belge talep üzerine hazırlanmış olup, İmar planında bir değişiklik olması halinde, her hangi bir hak iddia edilemez.
- Jeolojik ve Zemin Etüd durum Raporlarına göre gerekli tedbirlerin alınması zorunludur.
- Reşadiye ve Çevresi 1/1000 Ölçekli İlave Revizyon Uygulama İmar Plan Notları ve Lejantı dışında K.B.B. ve Planlı Alanlar İmar Yönetmeliği ve Ek Plan Notları hükümleri geçerlidir.


Tuncay TÜRKAN
Plan ve Proje Müdürü V.
06/12/2024

İMAR DURUM BELGESİ

T.C.
KAYSERİ TALAS BELEDİYESİ
PLAN VE PROJE MÜDÜRLÜĞÜ

İSİM.....: TALAS BELEDİYESİ
ADRES:
Talas/KAYSERİ.....

.././20.. Tarihli yazıya istinaden düzenlenmiştir.

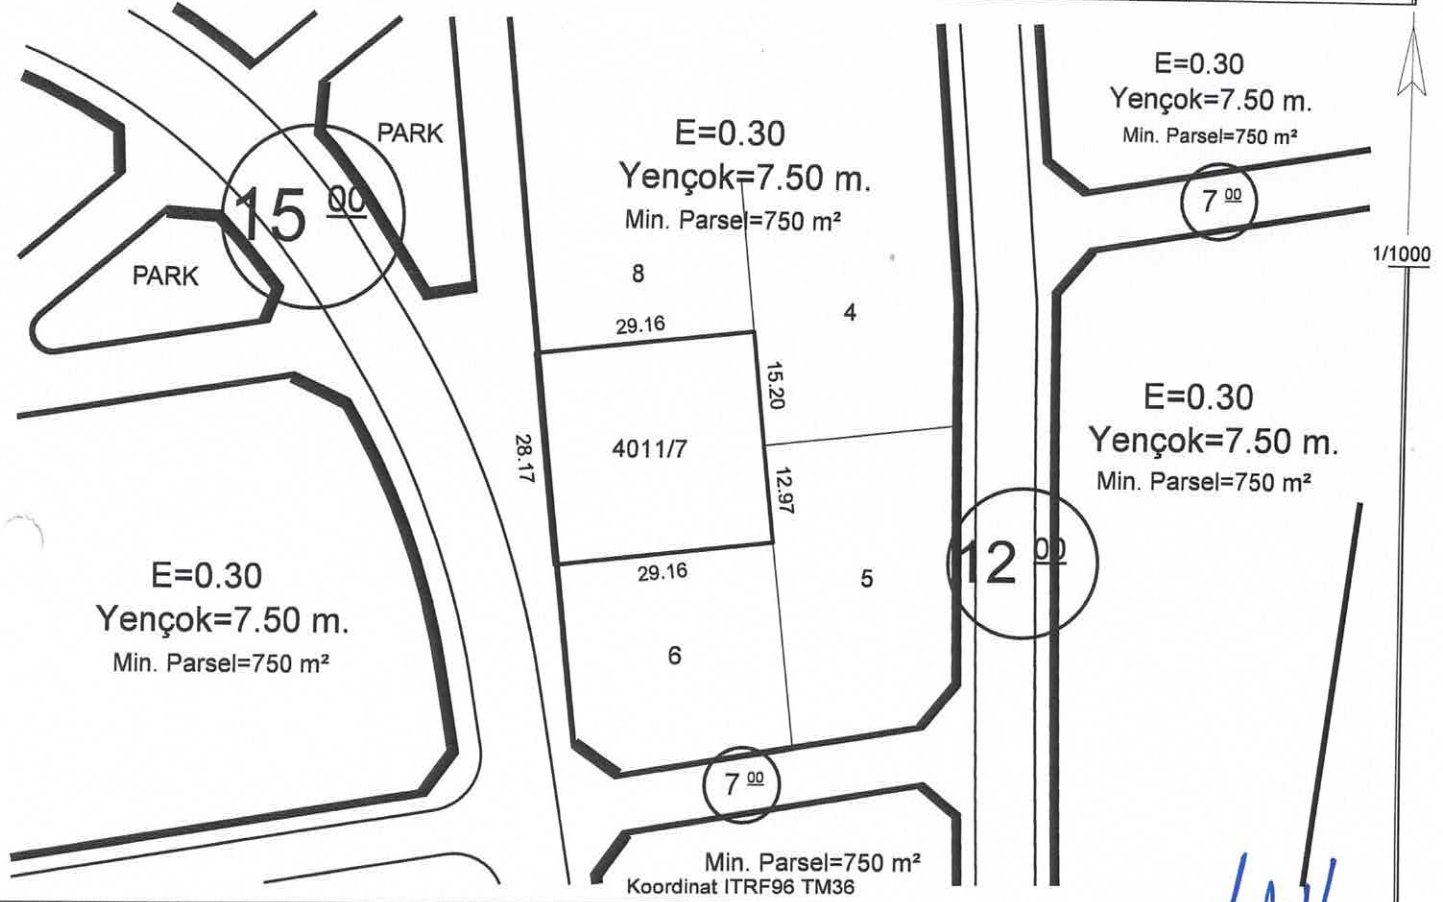

Hazırlayan
Ayşe ÇAVUŞ KIVANÇ
Harita Teknikeri

Kontrol Eden
Yusuf KARADAVUT
Harita Yük. Mühendisi

TAŞINMAZ BİLGİLERİ

TAŞINMAZ BİLGİLERİ					Kullanım Türü	: KONUT
Mahalle - Mevkii	Pafta No.	Ada No.	Parsel No.	Alanı (m2)	Yapı Nizamı	: Emsal
Endürlük	-	4011	7	821.43	Kat Adedi (Max.)	: Projesinde
Me. Planı		İmar Adasına Ait Ek/ Kısıtlayıcı Plan Notu			Bina Yüksekliği	: Yedi Elli
Pafta Onama Tarihi	29/09/2022	Yoktur			Bina Derinliği	: Projesinde
Ölçek	1/1000				Bina Cephesi	: Projesinde
Su Basman Kotu	Proje Hazırlanırken Belirlenecektir.				Ön Bahçe Mesafesi	: Beş
Otopark Bölgesi	4. Bölgededir.				Komşu Mesafesi	: Üç
Jeolojik Etüd Durumu ve Rapor No...: Etütid:97 / (UA)					Arka Bahçe Mesafesi	: Üç
Taks:246.429 m²	Kaks/Emsal: 246.429 m²	İnşaat Alanı :m²			Ticaret Kullanım Alanı :	

Açıklamalar ve Uygulma Esasları:

- Bu İmar durumu yürürlükteki mevzuata göre düzenlenmiştir. İmar durumu ile yalnızca proje hazırlanabilir.
- Bu belge talep üzerine hazırlanmış olup, İmar planında bir değişiklik olması halinde, her hangi bir hak iddia edilemez.
- Jeolojik ve Zemin Etüd durum Raporlarına göre gerekli tedbirlerin alınması zorunludur.
- Reşadiye ve Çevresi 1/1000 Ölçekli İlave Revizyon Uygulama İmar Plan Notları ve Lejanti dışında K.B.B. ve Planlı Alanlar İmar Yönetmeliği ve Ek Plan Notları hükümleri geçerlidir.


Tuncay TÜRKAN
Plan ve Proje Müdürü V.
06/12/2024

İMAR DURUM BELGESİ

T.C.
KAYSERİ TALAS BELEDİYESİ
PLAN VE PROJE MÜDÜRLÜĞÜ

İSİM..... TALAS BELEDİYESİ
ADRES:
Talas/KAYSERİ

.././20.. Tarihli yazıya istinaden düzenlenmiştir.

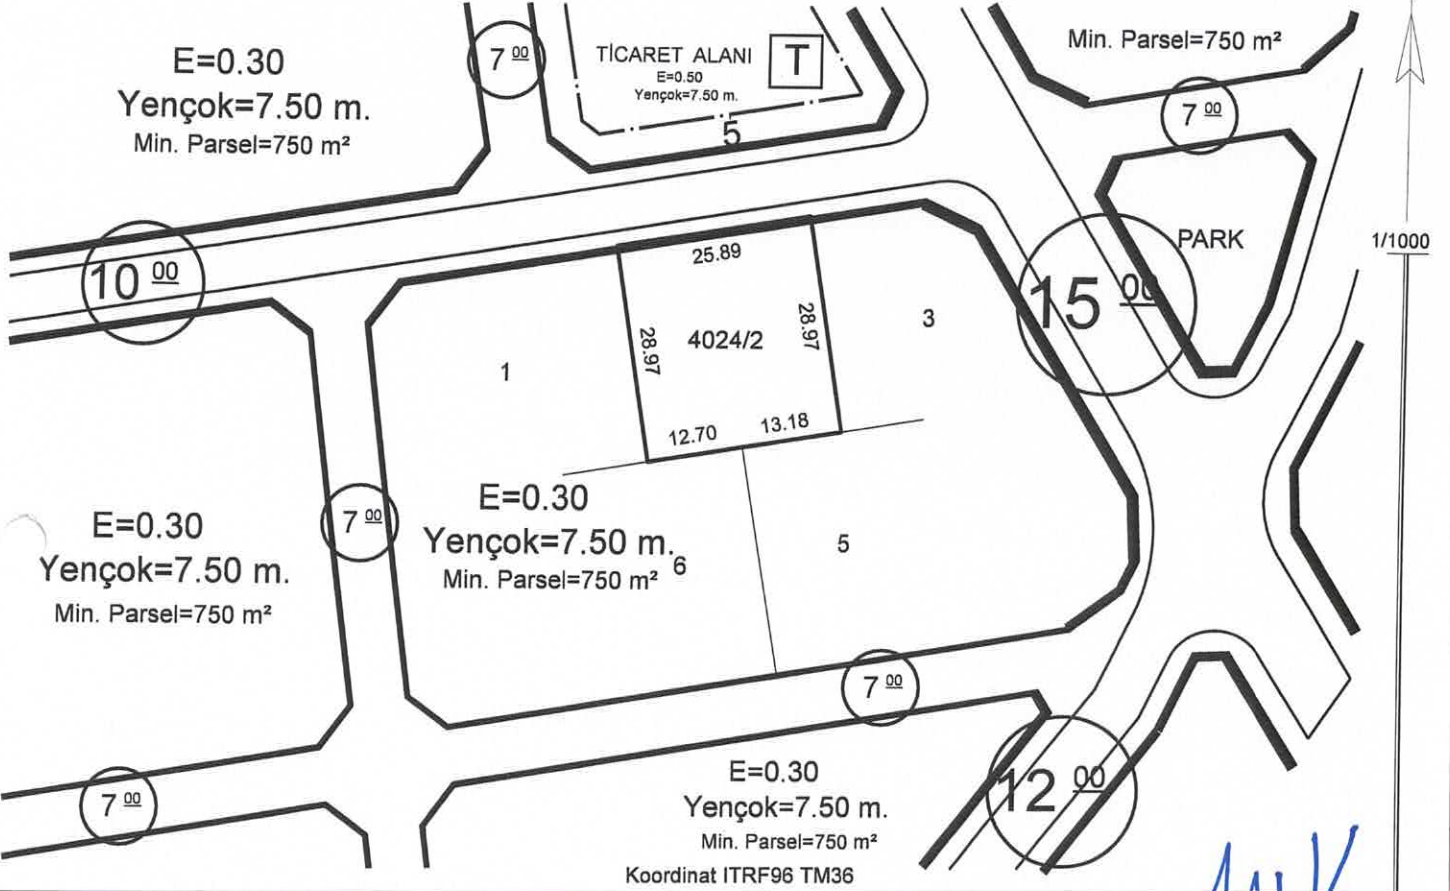

Hazırlayan

Ayşe ÇAVUŞ KIVANÇ
Harita Teknikeri

Kontrol Eden

Yusuf KARADAĞUT
Harita Yük. Mühendisi

TAŞINMAZ BİLGİLERİ

Mahalle - Mevkii	Pafta No.	Ada No.	Parsel No.	Alanı (m2)
Endürlük	-	4024	2	750.00
Mezar Planı		İmar Adasına Ait Ek/ Kısıtlayıcı Plan Notu		
Pafta Onama Tarihi	29/09/2022	Yoktur		
Ölçek	1/1000			
Su Basman Kotu	Proje Hazırlanırken Belirlenecektir.			
Otopark Bölgesi	4. Bölgededir.			
Jeolojik Etüd Durumu ve Rapor No...: Etütid:97 / (UA)				
Taks:225.000 m²	Kaks/Emsal: 225.000 m²		İnşaat Alanı :.....m²	

Kullanım Türü : KONUT

Yapı Nizamı : Emsal

Kat Adedi (Max.) : Projesinde

Bina Yüksekliği : Yedi Elli

Bina Derinliği : Projesinde

Bina Cephesi : Projesinde

Ön Bahçe Mesafesi : Beş

Komşu Mesafesi : Üç

Arka Bahçe Mesafesi : Üç

Açıklamalar ve Uygulma Esasları:

- Bu İmar durumu yürürlükteki mevzuata göre düzenlenmiştir. İmar durumu ile yalnızca proje hazırlanabilir.
- Bu belge talep üzerine hazırlanmış olup, İmar planında bir değişiklik olması halinde, her hangi bir hak iddia edilemez.
- Jeolojik ve Zemin Etüd durum Raporlarına göre gerekli tedbirlerin alınması zorunludur.
- Reşadiye ve Çevresi 1/1000 Ölçekli İlave Revizyon Uygulama İmar Plan Notları ve Lejantı dışında K.B.B. ve Planlı Alanlar İmar Yönetmeliği ve Ek Plan Notları hükümleri geçerlidir.


Tuncay TÜRKAN
Plan ve Proje Müdürü V.
06/12/2024

İMAR DURUM BELGESİ

T.C.
KAYSERİ TALAS BELEDİYESİ
PLAN VE PROJE MÜDÜRLÜĞÜ

İSİM.....: TALAS BELEDİYESİ
ADRES:
Talas/KAYSERİ

.././20.. Tarihli yazıya istinaden düzenlenmiştir.

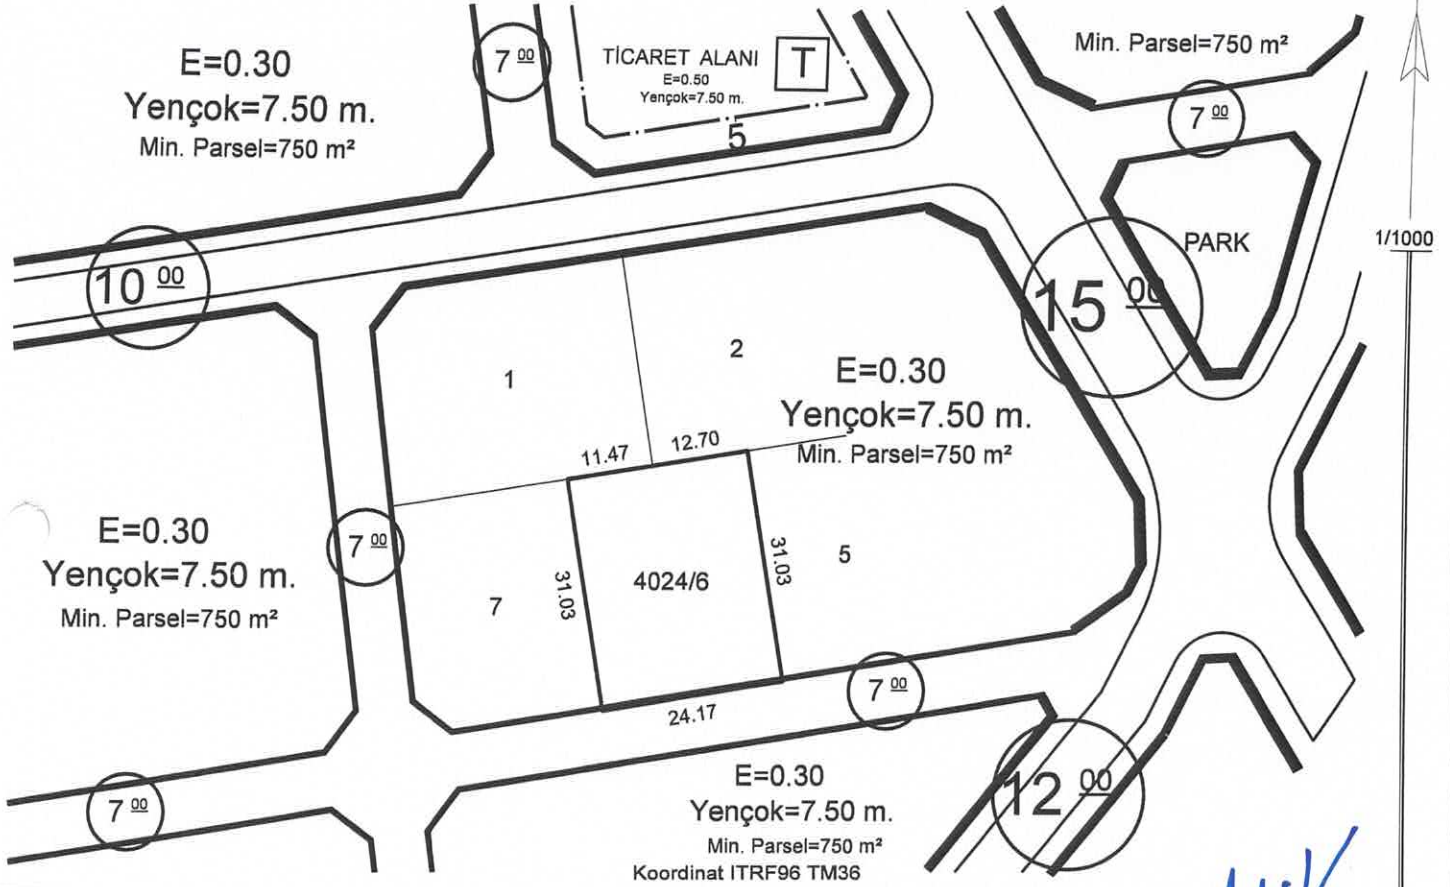

Hazırlayan

Ayşe ÇAVUŞ KIVANÇ
Harita Teknikeri

Kontrol Eden

Yusuf KARADAYI
Harita Yük. Mühendisi

TAŞINMAZ BİLGİLERİ

Mahalle - Mevkii	Pafta No.	Ada No.	Parsel No.	Alanı (m2)
Endürlük	-	4024	6	750.00
Me. Planı		İmar Adasına Ait Ek/ Kısıtlayıcı Plan Notu		
Pafta Onama Tarihi	29/09/2022	Yoktur		
Ölçek	1/1000			
Su Basman Kotu	Proje Hazırlanırken Belirlenecektir.			
Otopark Bölgesi	4. Bölgededir.			

Kullanım Türü : KONUT

Yapı Nizamı : Emsal

Kat Adedi (Max.) : Projesinde

Bina Yüksekliği : Yedi Elli

Bina Derinliği : Projesinde

Bina Cephesi : Projesinde

Ön Bahçe Mesafesi : Beş

Komşu Mesafesi : Üç

Arka Bahçe Mesafesi : Üç

Jeolojik Etüd Durumu ve Rapor No...: Etütid:97 / (UA)

Taks:225.000 m²

Kaks/Emsal: 225.000 m²

İnşaat Alanı :m²

Ticaret Kullanım Alanı :

Açıklamalar ve Uygulama Esasları:

- Bu İmar durumu yürürlükteki mevzuata göre düzenlenmiştir. İmar durumu ile yalnızca proje hazırlanabilir.
- Bu belge talep üzerine hazırlanmış olup, İmar planında bir değişiklik olması halinde, her hangi bir hak iddia edilemez.
- Jeolojik ve Zemin Etüd durum Raporlarına göre gerekli tedbirlerin alınması zorunludur.
- Reşadiye ve Çevresi 1/1000 Ölçekli İlave Revizyon Uygulama İmar Plan Notları ve Lejanti dışında K.B.B. ve Planlı Alanlar İmar Yönetmeliği ve Ek Plan Notları hükümleri geçerlidir.


Tuncay TÜRKAN
Plan ve Proje Müdürü V.
06/12/2024

İMAR DURUM BELGESİ

T.C.
KAYSERİ TALAS BELEDİYESİ
PLAN VE PROJE MÜDÜRLÜĞÜ

İSİM.....: TALAS BELEDİYESİ
ADRES:
Talas/KAYSERİ.....

.././20.. Tarihli yazıya istinaden düzenlenmiştir.

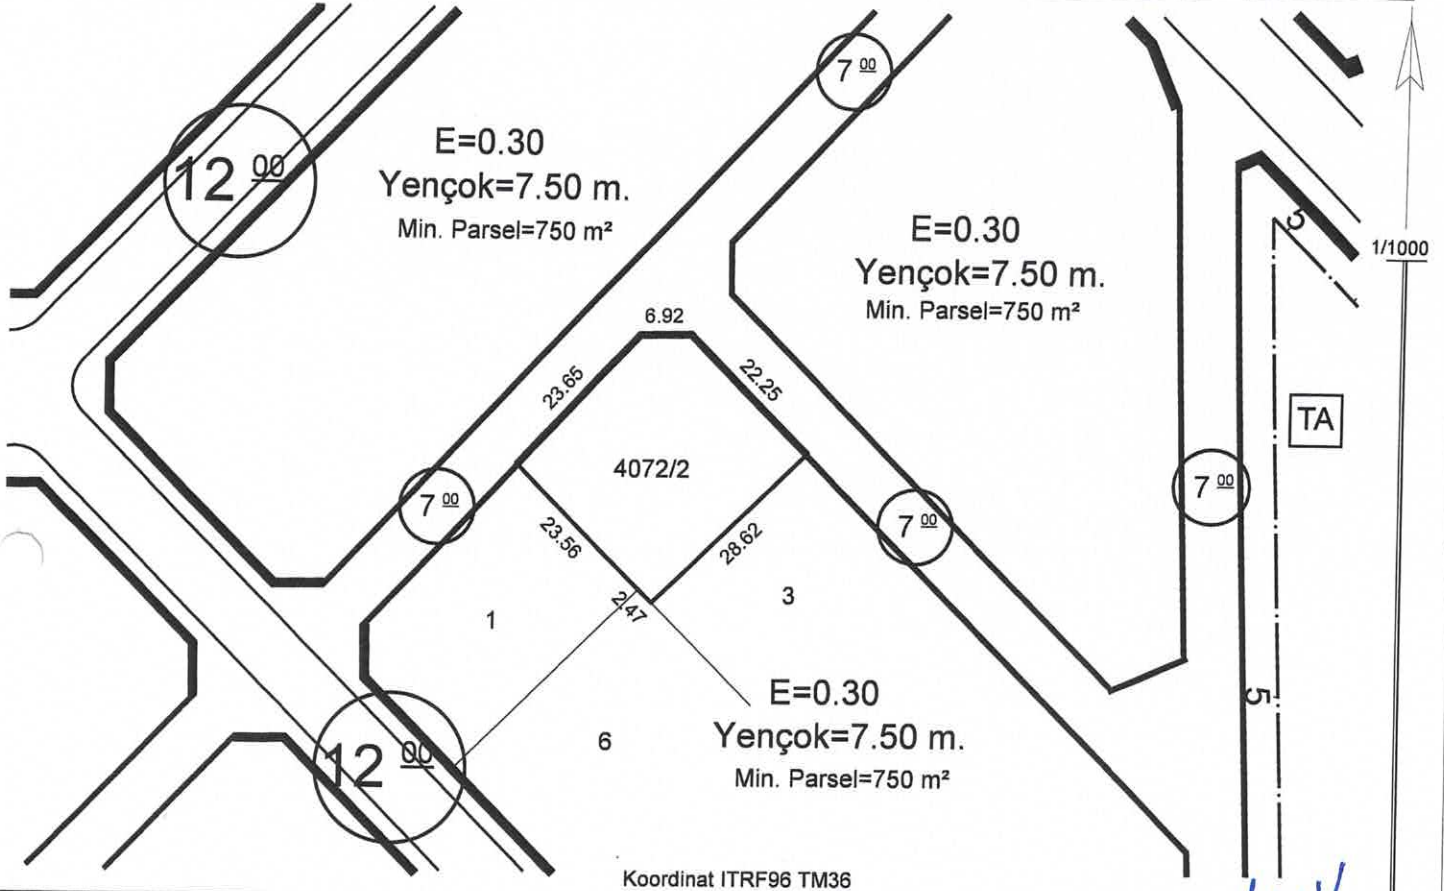

Koordinat ITRF96 TM36

Hazırlayan

Ayşe ÇAVUŞ KIVANÇ
Harita Teknikeri

Kontrol Eden

Yusuf KARADAVUT
Harita Yük. Mühendisi

TAŞINMAZ BİLGİLERİ

Mahalle - Mevkii	Pafta No.	Ada No.	Parsel No.	Alanı (m²)	Kullanım Türü	: KONUT
Endürlük	-	4072	2	750.00	Yapı Nizamı	: Emsal
Mezhar Planı		İmar Adasına Ait Ek/ Kısıtlayıcı Plan Notu			Kat Adedi (Max.)	: Projesinde
Pafta Onama Tarihi	29/09/2022	Yoktur			Bina Yüksekliği	: Yedi Elli
Ölçek	1/1000				Bina Derinliği	: Projesinde
Su Basman Kotu	Proje Hazırlanırken Belirlenecektir.				Bina Cephesi	: Projesinde
Otopark Bölgesi	4. Bölgededir.				Ön Bahçe Mesafesi	: Beş
Jeolojik Etüd Durumu ve Rapor No...	Etütid:97 / (ÖA):1				Komşu Mesafesi	: Üç
Taks:225.000 m²	Kaks/Emsal: 225.000 m²	İnşaat Alanı :.....m²			Arka Bahçe Mesafesi	: Üç
					Ticaret Kullanım Alanı	:

Açıklamalar ve Uygulma Esasları:

- 1) Bu İmar durumu yürürlükteki mevzuata göre düzenlenmiştir. İmar durumu ile yalnızca proje hazırlanabilir.
- 2) Bu belge talep üzerine hazırlanmış olup, İmar planında bir değişiklik olması halinde, her hangi bir hak iddia edilemez.
- 3) Jeolojik ve Zemin Etüd durum Raporlarına göre gerekli tedbirlerin alınması zorunludur.
- 4) Reşadiye ve Çevresi 1/1000 Ölçekli İlave Revizyon Uygulama İmar Plan Notları ve Lejanti dışında K.B.B. ve Planlı Alanlar İmar Yönetmeliği ve Ek Plan Notları hükümleri geçerlidir.


Tuncay TÜRKAN
Plan ve Proje Müdürü V.
06/12/2024

İMAR DURUM BELGESİ

T.C.
KAYSERİ TALAS BELEDİYESİ
PLAN VE PROJE MÜDÜRLÜĞÜ

İSİM.....: TALAS BELEDİYESİ
ADRES:

..I.I....

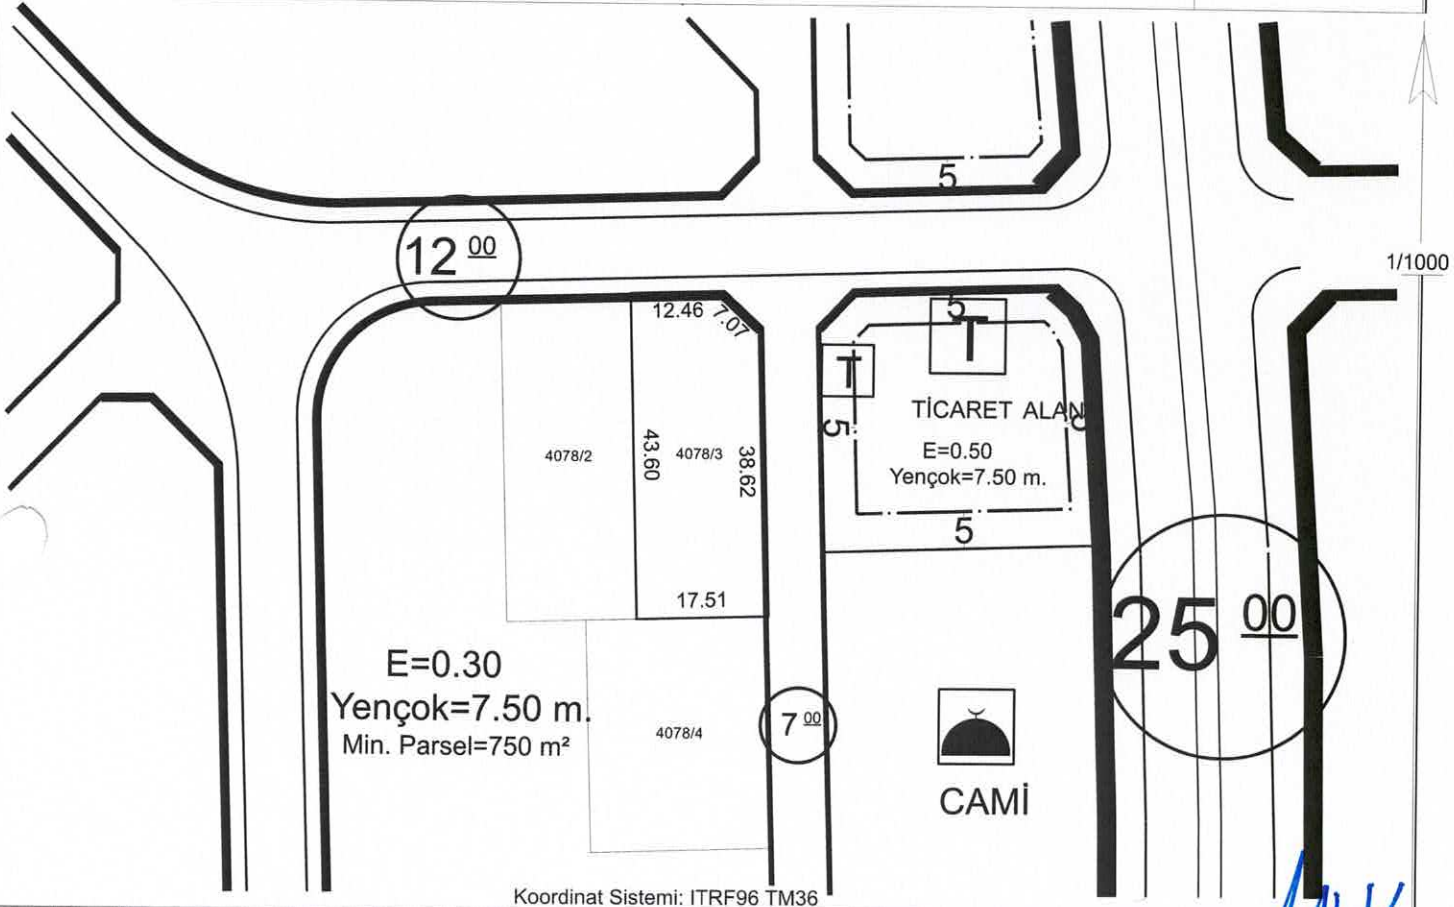

Koordinat Sistemi: ITRF96 TM36

Hazırlayan

Suzan AYRANCI
Harita Teknikeri

Kontrol Eden

Yusuf KARADAVUT
Harita Yük. Mühendisi

TAŞINMAZ BİLGİLERİ

Mahalle - Mevkii	Pafta No.	Ada No.	Parsel No.	Alanı (m2)	Kullanım Türü	: Konut
ENDÜRLÜK	-	4078	3	750.00	Yapı Nizamı	: Emsal
Meri İmar Planı		İmar Adasına Ait Ek/ Kısıtlayıcı Plan Notu			Kat Adedi	: Projesinde
Pafta Onama Tarihi	29/09/2022	Yoktur			Bina Yüksekliği (Max)	: Yedi Elli
Ölçek	1/1000				Bina Derinliği	: Projesinde
Su Basman Kotu	Proje Hazırlanırken Belirlenecektir.				Bina Cephesi	: Projesinde
Otopark Bölgesi	4. Bölgededir.				Ön Bahçe Mesafesi	: Beş
Jeolojik Etüd Durumu ve Rapor No...	Etütid:97 Önlemleri Alan1				Komşu Mesafesi	: Üç
Taks: 225.00m ²	Kaks: 225.00m ²	İnşaat Alanı :	 m2		Arka Bahçe Mesafesi	: Üç
					Ticaret Kullanım Alanı	:

Açıklamalar ve Uygulama Esasları:

- 1) Bu İmar durumu yürürlükteki mevzuata göre düzenlenmiştir. İmar durumu ile yalnızca proje hazırlanabilir.
- 2) Bu belge talep üzerine hazırlanmış olup, İmar planında bir değişiklik olması halinde, her hangi bir hak iddia edilemez.
- 3) Jeolojik ve Zemin Etüt durum Raporlarına göre gerekli tedbirlerin alınması zorunludur.
- 4) Reşadiye ve Çevresi 1/1000 Ölçekli İlave Revizyon Uygulama İmar Plan Notları ve Lejanti dışında K.B.B. ve Planlı Alanlar İmar Yönetmeliği ve Ek Plan Notları hükümleri geçerlidir.

Tuncay TURKAN
Plan ve Proje Müdürü V.
06.12.2024

İMAR DURUM BELGESİ

T.C.
KAYSERİ TALAS BELEDİYESİ
PLAN VE PROJE MÜDÜRLÜĞÜ

İSİM.....: TALAS BELEDİYESİ
ADRES:

SAĞLIK TESİSİ ALANI

E=0.60
Yençok=7.50 m.

12 00

E=0.30

Yençok=7.50 m.
Min. Parsel=750 m²

1/1000

4089/4

25.64

21.58

28.23

26.89

4089/12

4089/13

4089/11

12 00

E=0.30

Yençok=7.50 m.
Min. Parsel=750 m²

Koordinat Sistemi: ITRF96 TM36

Hazırlayan

Suzan AYRANCI
Harita Teknikeri

Kontrol Eden

Yusuf KARADAVUT
Harita Yük. Mühendisi

TAŞINMAZ BİLGİLERİ

Mahalle - Mevkii	Pafta No.	Ada No.	Parsel No.	Alanı (m2)
ENDÜRLÜK	-	4089	12	750.00
İmar Planı		İmar Adasına Ait Ek/ Kısıtlayıcı Plan Notu		
Pafta Onama Tarihi	29/09/2022	Yoktur		
Ölçek	1/1000			
Su Basman Kotu	Proje Hazırlanırken Belirlenecektir.			
Otopark Bölgesi	4. Bölgededir.			
Jeolojik Etüd Durumu ve Rapor No....:		Etütid:97 Önlemleri Alan1		
Taks: 225.00m²	Kaks: 225.00m²	İnşaat Alanı : m2		

Kullanım Türü	: Konut
Yapı Nizamı	: Emsal
Kat Adedi	: Projesinde
Bina Yüksekliği (Max)	: Yedi Elli
Bina Derinliği	: Projesinde
Bina Cephesi	: Projesinde
Ön Bahçe Mesafesi	: Beş
Komşu Mesafesi	: Üç
Arka Bahçe Mesafesi	: Üç
Ticaret Kullanım Alanı	:

Açıklamalar ve Uygulama Esasları:

- 1) Bu İmar durumu yürürlükteki mevzuata göre düzenlenmiştir. İmar durumu ile yalnızca proje hazırlanabilir.
- 2) Bu belge talep üzerine hazırlanmış olup, İmar planında bir değişiklik olması halinde, her hangi bir hak iddia edilemez.
- 3) Jeolojik ve Zemin Etüt durum Raporlarına göre gerekli tedbirlerin alınması zorunludur.
- 4) Reşadiye ve Çevresi 1/1000 Ölçekli İlave Revizyon Uygulama İmar Plan Notları ve Lejanti dışında K.B.B. ve Planlı Alanlar İmar Yönetmeliği ve Ek Plan Notları hükümleri geçerlidir.


Tuncay TÜRKAN
Plan ve Proje Müdürü V.
06.12.2024

İMAR DURUM BELGESİ

T.C.
KAYSERİ TALAS BELEDİYESİ
PLAN VE PROJE MÜDÜRLÜĞÜ

İSİM.....: TALAS BELEDİYESİ
ADRES:

..J./J....

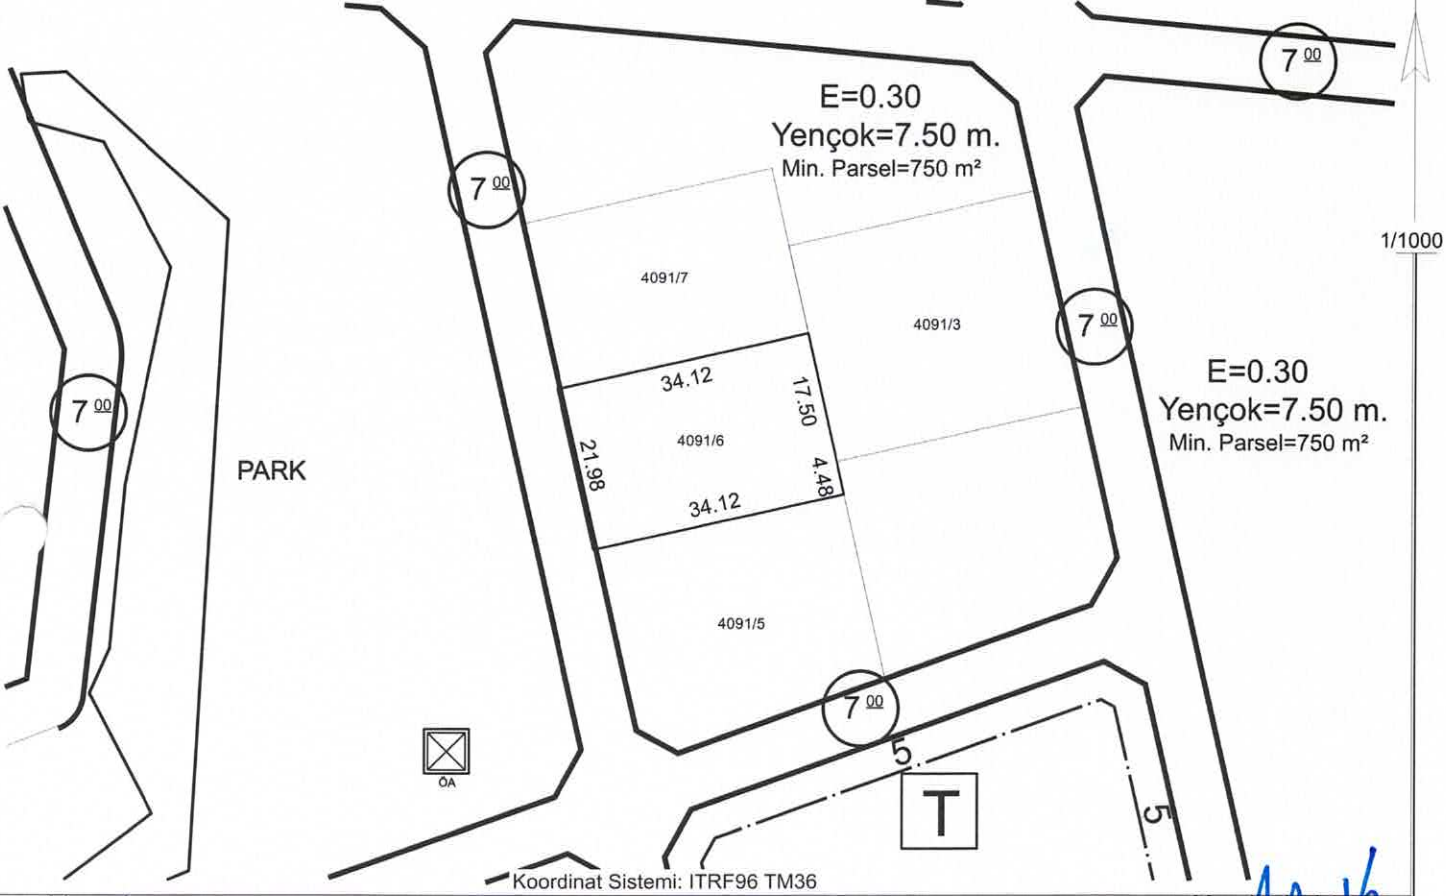

Hazırlayan

Suzan AYRANCI
Harita Teknikeri

Kontrol Eden

Yusuf KARADAYUT
Harita Yük. Mühendisi

TAŞINMAZ BİLGİLERİ

Mahalle - Mevkii	Pafta No.	Ada No.	Parsel No.	Alanı (m2)
ENDÜRLÜK	-	4091	6	750.00
İmar Planı		İmar Adasına Ait Ek/ Kısıtlayıcı Plan Notu		
Pafta Onama Tarihi	29/09/2022	Yoktur		
Ölçek	1/1000			
Su Basman Kotu	Proje Hazırlanırken Belirlenecektir.			
Otopark Bölgesi	4. Bölgededir.			
Jeolojik Etüd Durumu ve Rapor No....:		Etütid:97 Önemli Alan1		
Taks: 225.00m²	Kaks: 225.00m²	İnşaat Alanı : m2		

Kullanım Türü : Konut

Yapı Nizamı : Emsal

Kat Adedi : Projesinde

Bina Yüksekliği (Max) : Yedi Elli

Bina Derinliği : Projesinde

Bina Cephesi : Projesinde

Ön Bahçe Mesafesi : Beş

Komşu Mesafesi : Üç

Arka Bahçe Mesafesi : Üç

Ticaret Kullanım Alanı :

Açıklamalar ve Uygulma Esasları:

- 1) Bu İmar durumu yürürlükteki mevzuata göre düzenlenmiştir. İmar durumu ile yalnızca proje hazırlanabilir.
- 2) Bu belge talep üzerine hazırlanmış olup, İmar planında bir değişiklik olması halinde , her hangi bir hak iddia edilemez.
- 3) Jeolojik ve Zemin Etüt durum Raporlarına göre gerekli tedbirlerin alınması zorunludur.
- 4) Reşadiye ve Çevresi 1/1000 Ölçekli İlave Revizyon Uygulama İmar Plan Notları ve Lejanti dışında K.B.B. ve Planlı Alanlar İmar Yönetmeliği ve Ek Plan Notları hükümleri geçerlidir.


Tuncay TURKAN
Plan ve Proje Müdürü V.
06.12.2024

İMAR DURUM BELGESİ

T.C.
KAYSERİ TALAS BELEDİYESİ
PLAN VE PROJE MÜDÜRLÜĞÜ

İSİM.....: TALAS BELEDİYESİ
ADRES:

..I..I....

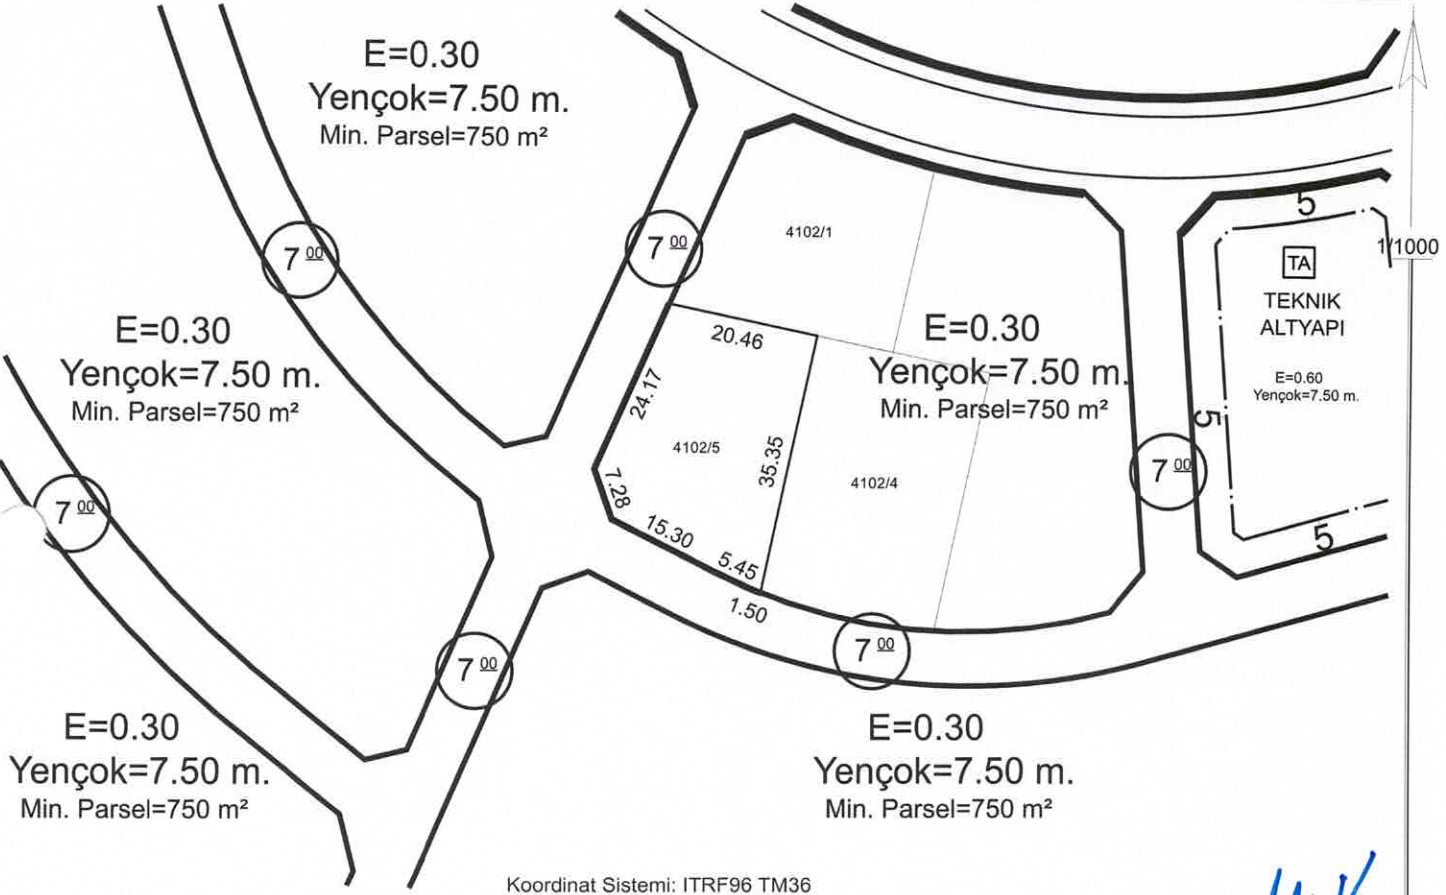

Koordinat Sistemi: ITRF96 TM36

Hazırlayan

Suzan AYRANCI
Harita Teknikeri

Kontrol Eden

Yusuf KARADAĞ/UT
Harita Yük. Mühendisi

TAŞINMAZ BİLGİLERİ

Mahalle - Mevkii	Pafta No.	Ada No.	Parsel No.	Alanı (m2)
ENDÜRLÜK	-	4102	5	750.00
İmar Planı		İmar Adasına Ait Ek/ Kısıtlayıcı Plan Notu		
Pafta Onama Tarihi	29/09/2022	Yoktur		
Ölçek	1/1000			
Su Basman Kotu	Proje Hazırlanırken Belirlenecektir.			
Otopark Bölgesi	4. Bölgededir.			
Jeolojik Etüd Durumu ve Rapor No...: Etütid:97 Önlemleri Alan1				
Taks: 225.00m²	Kaks: 225.00m²	İnşaat Alanı : m2		

Kullanım Türü	: Konut
Yapı Nizamı	: Emsal
Kat Adedi	: Projesinde
Bina Yüksekliği (Max)	: Yedi Elli
Bina Derinliği	: Projesinde
Bina Cephesi	: Projesinde
Ön Bahçe Mesafesi	: Beş
Komşu Mesafesi	: Üç
Arka Bahçe Mesafesi	: Üç
Ticaret Kullanım Alanı	:

Açıklamalar ve Uygulama Esasları:


- 1) Bu İmar durumu yürürlükteki mevzuata göre düzenlenmiştir. İmar durumu ile yalnızca proje hazırlanabilir.
- 2) Bu belge talep üzerine hazırlanmış olup, İmar planında bir değişiklik olması halinde, her hangi bir hak iddia edilemez.
- 3) Jeolojik ve Zemin Etüd durum Raporlarına göre gerekli tedbirlerin alınması zorunludur.
- 4) Reşadiye ve Çevresi 1/1000 Ölçekli İlave Revizyon Uygulama İmar Plan Notları ve Lejanti dışında K.B.B. ve Planlı Alanlar İmar Yönetmeliği ve Ek Plan Notları hükümleri geçerlidir.

Tuncay TÜRKAN
Plan ve Proje Müdürü V.
06.12.2024

İMAR DURUM BELGESİ

T.C.
KAYSERİ TALAS BELEDİYESİ
PLAN VE PROJE MÜDÜRLÜĞÜ

İSİM.....: TALAS BELEDİYESİ
ADRES:

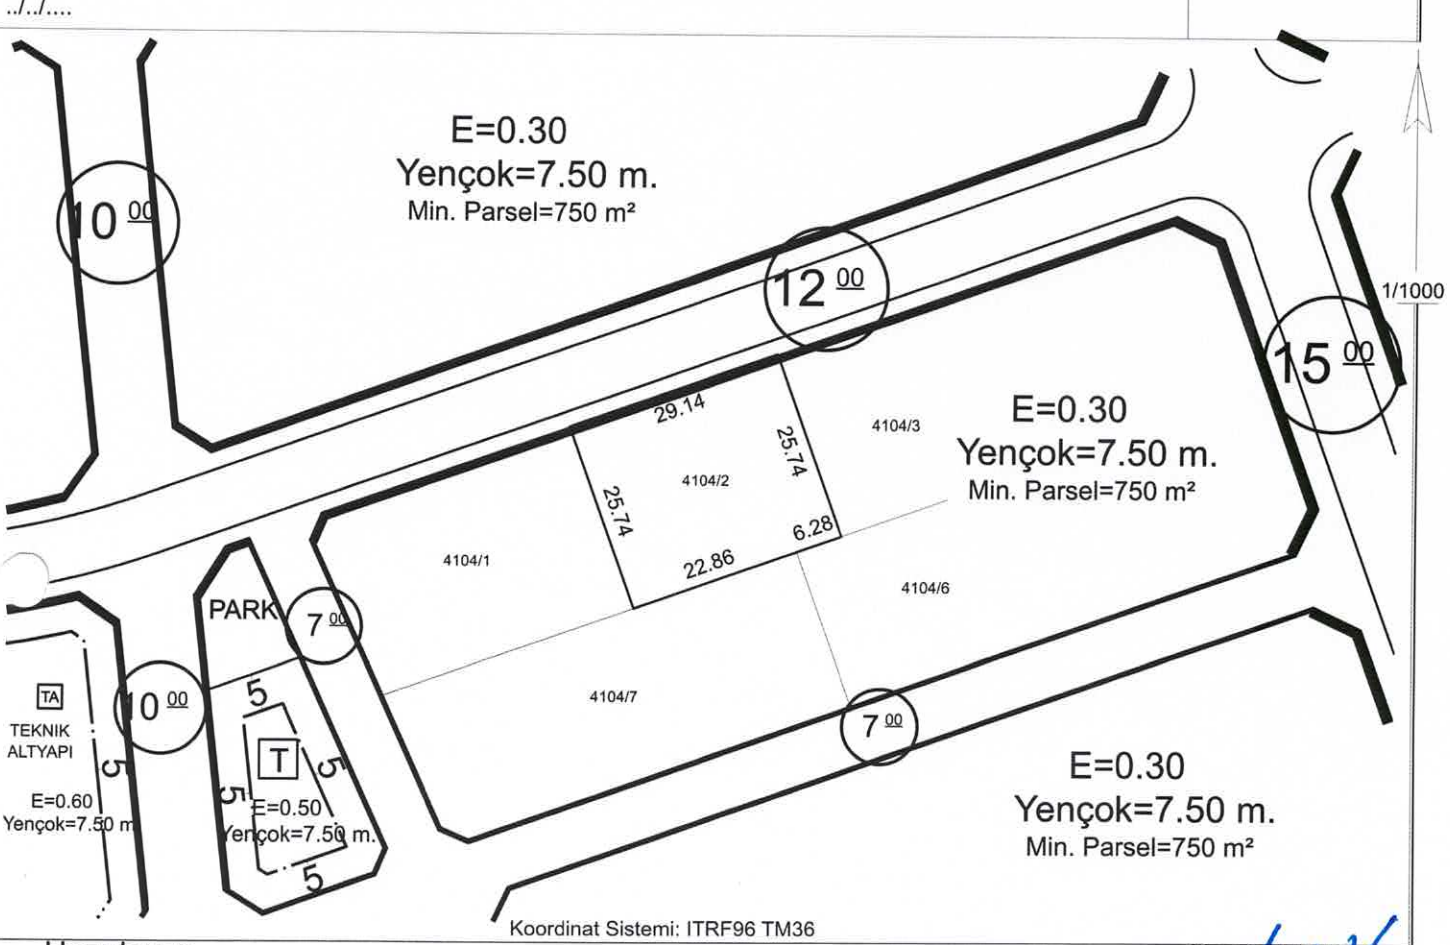

Hazırlayan

Suzan AYRANCI
Harita Teknikeri

Kontrol Eden

Yusuf KARADAVUT
Harita Yük. Mühendisi

TAŞINMAZ BİLGİLERİ

TAŞINMAZ BİLGİLERİ					Kullanım Türü	: Konut
Mahalle - Mevkii	Pafta No.	Ada No.	Parsel No.	Alanı (m2)	Yapı Nizamı	: Emsal
ENDÜRLÜK	-	4104	2	750.00	Kat Adedi	: Projesinde
İmar Planı		İmar Adasına Ait Ek/ Kısıtlayıcı Plan Notu			Bina Yüksekliği (Max)	: Yedi Elli
Pafta Onama Tarihi	29/09/2022	Yoktur			Bina Derinliği	: Projesinde
Ölçek	1/1000				Bina Cephesi	: Projesinde
Su Basman Kotu	Proje Hazırlanırken Belirlenecektir.				Ön Bahçe Mesafesi	: Beş
Otopark Bölgesi	4. Bölgededir.				Komşu Mesafesi	: Üç
Jeolojik Etüd Durumu ve Rapor No...: Etütid:97 Önlemleri Alan1					Arka Bahçe Mesafesi	: Üç
Taks: 225.00m²	Kaks: 225.00m²	İnşaat Alanı : m2			Ticaret Kullanım Alanı :	

Açıklamalar ve Uygulama Esasları:

- 1) Bu İmar durumu yürürlükteki mevzuata göre düzenlenmiştir. İmar durumu ile yalnızca proje hazırlanabilir.
- 2) Bu belge talep üzerine hazırlanmış olup, İmar planında bir değişiklik olması halinde, her hangi bir hak iddia edilemez.
- 3) Jeolojik ve Zemin Etüd durum Raporlarına göre gerekli tedbirlerin alınması zorunludur.
- 4) Reşadiye ve Çevresi 1/1000 Ölçekli İlave Revizyon Uygulama İmar Plan Notları ve Lejanti dışında K.B.B. ve Planlı Alanlar İmar Yönetmeliği ve Ek Plan Notları hükümleri geçerlidir.


Tuncay TÜRKAN
Plan ve Proje Müdürü V.
06.12.2024

İMAR DURUM BELGESİ

T.C.
KAYSERİ TALAS BELEDİYESİ
PLAN VE PROJE MÜDÜRLÜĞÜ

İSİM.....: TALAS BELEDİYESİ
ADRES:

..I..I....

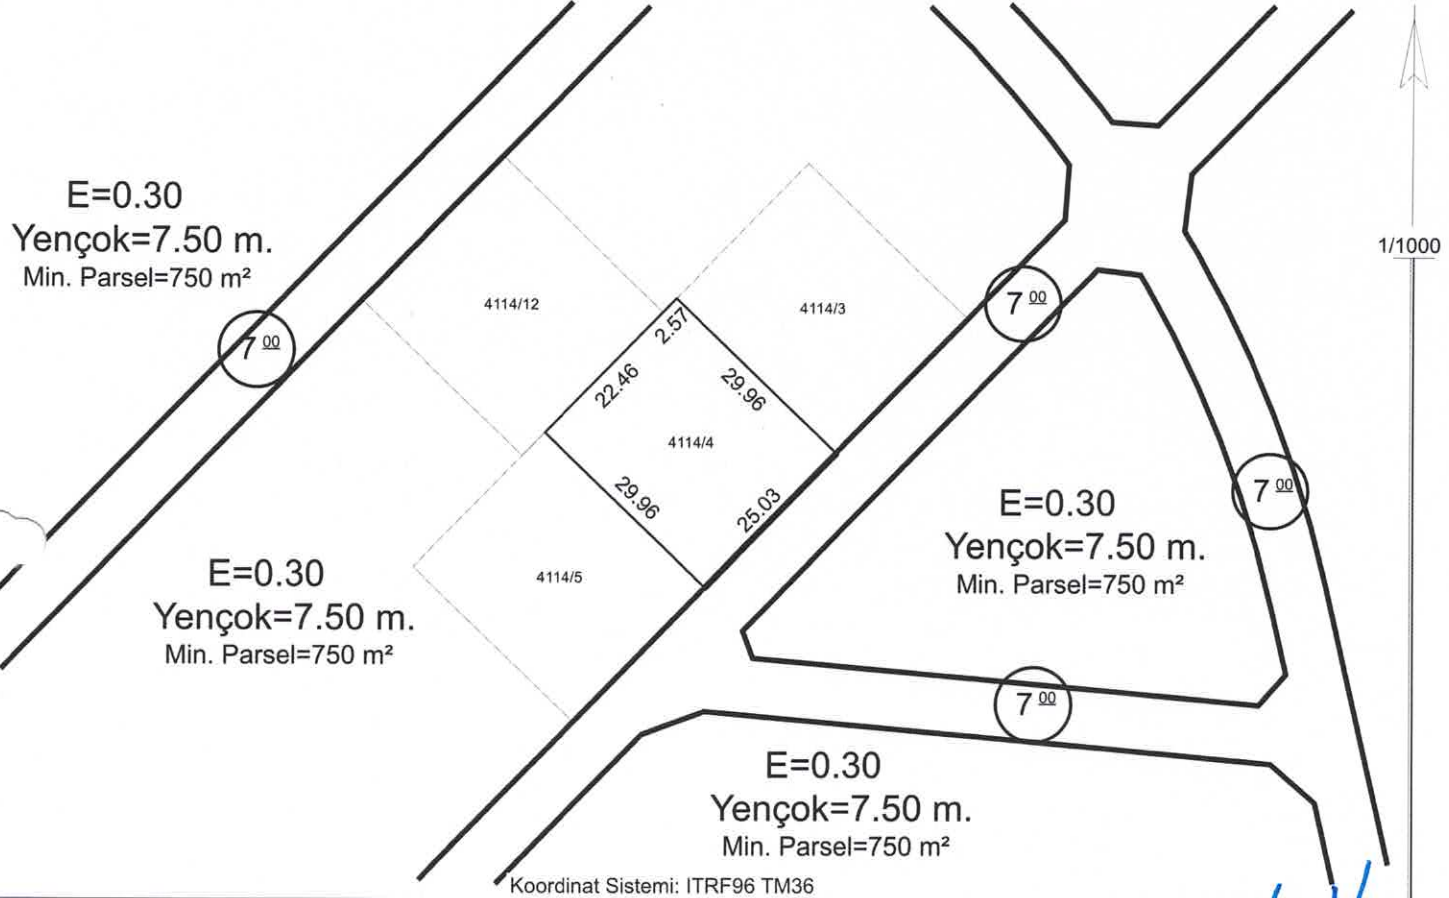

Koordinat Sistemi: ITRF96 TM36

Hazırlayan

Suzan AYRANCI
Harita Teknikeri

Kontrol Eden

Yusuf KARADAVUT
Harita Yüksek Mühendisi

TAŞINMAZ BİLGİLERİ

Mahalle - Mevkii	Pafta No.	Ada No.	Parsel No.	Alanı (m2)
ENDÜRLÜK	-	4114	4	750.00
İmar Planı		İmar Adasına Ait Ek/ Kısıtlayıcı Plan Notu		
Pafta Onama Tarihi	29/09/2022	Yoktur		
Ölçek	1/1000			
Su Basman Kotu	Proje Hazırlanırken Belirlenecektir.			
Otopark Bölgesi	4. Bölgededir.			
Jeolojik Etüd Durumu ve Rapor No...: Etütid:97 Önlemleri Alan1				
Taks: 225.00m²	Kaks: 225.00m²	İnşaat Alanı : m2		

Kullanım Türü	: Konut ✓
Yapı Nizamı	: Emsal
Kat Adedi	: Projesinde
Bina Yüksekliği (Max)	: Yedi Elli
Bina Derinliği	: Projesinde
Bina Cephesi	: Projesinde
Ön Bahçe Mesafesi	: Beş
Komşu Mesafesi	: Üç
Arka Bahçe Mesafesi	: Üç
Ticaret Kullanım Alanı	:

Açıklamalar ve Uygulama Esasları:


- Bu İmar durumu yürürlükteki mevzuata göre düzenlenmiştir. İmar durumu ile yalnızca proje hazırlanabilir.
- Bu belge talep üzerine hazırlanmış olup, İmar planında bir değişiklik olması halinde, her hangi bir hak iddia edilemez.
- Jeolojik ve Zemin Etüd durum Raporlarına göre gerekli tedbirlerin alınması zorunludur.
- Reşadiye ve Çevresi 1/1000 Ölçekli İlave Revizyon Uygulama İmar Plan Notları ve Lejanti dışında K.B.B. ve Planlı Alanlar İmar Yönetmeliği ve Ek Plan Notları hükümleri geçerlidir.

Tuncay TURKAN
Plan ve Proje Müdürü V.
06.12.2024

İMAR DURUM BELGESİ

Talas/KAYSERİ

../../20.. Tarihli yazıya istinaden düzenlenmiştir.

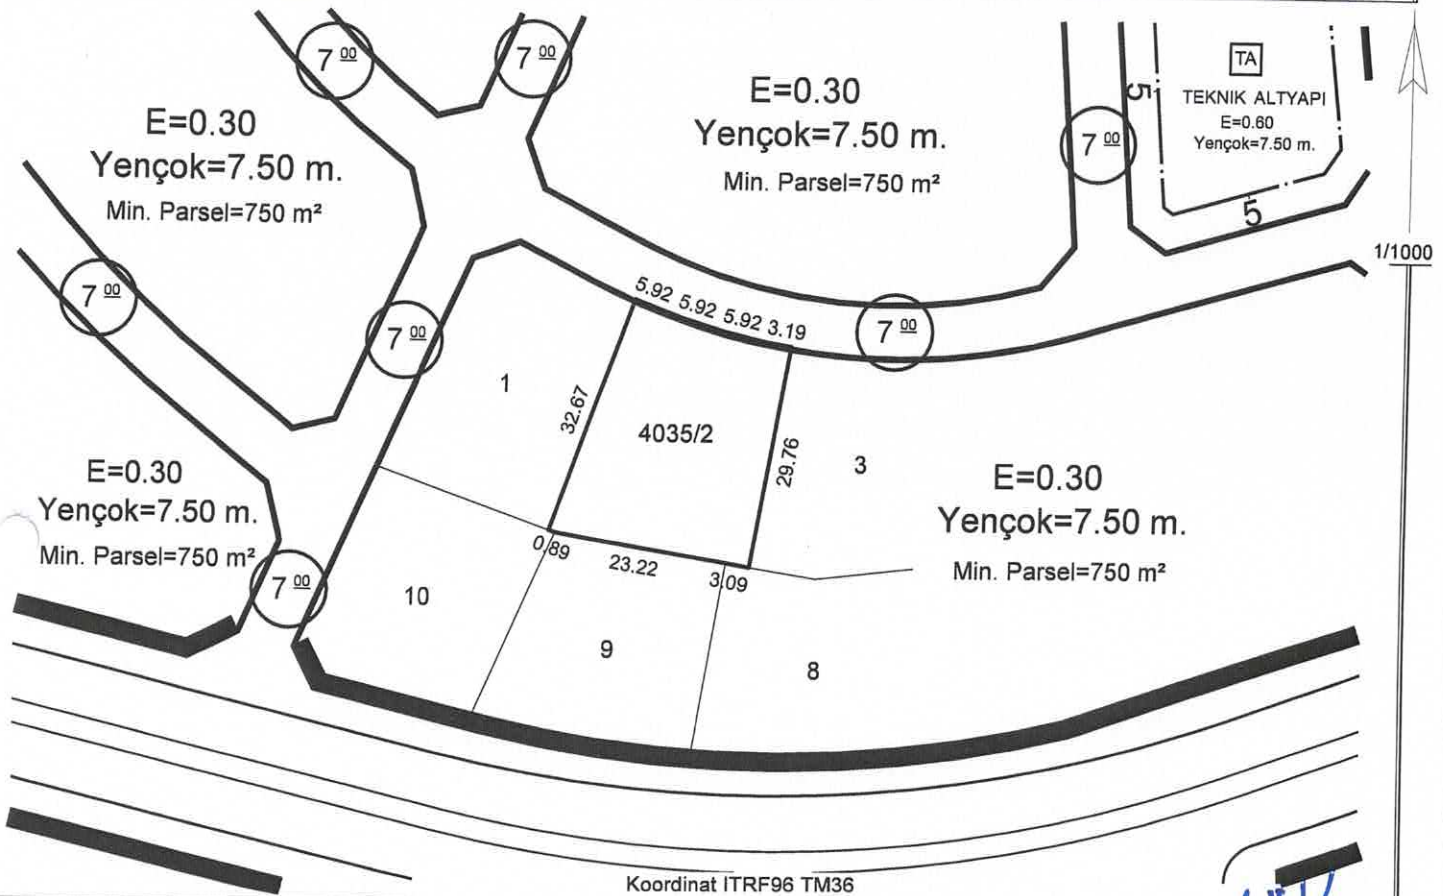

Koordinat ITRF96 TM36

Hazırlayan
Ayşe ÇAVUŞ KIVANÇ
Harita Teknikeri

Kontrol Eden
Yusuf KARADAVUT
Harita Yük. Mühendisi

TAŞINMAZ BİLGİLERİ					Kullanım Türü	: KONUT
Mahalle - Mevkii	Pafta No.	Ada No.	Parsel No.	Alanı (m2)	Yapı Nizamı	: Emsal
Endürlük	-	4035	2	750.00	Kat Adedi (Max.)	: Projesinde
İmar Planı		İmar Adasına Ait Ek/ Kısıtlayıcı Plan Notu			Bina Yüksekliği	: Yedi Elli
Pafta Onama Tarihi	29/09/2022	Yoktur			Bina Derinliği	: Projesinde
Ölçek	1/1000				Bina Cephesi	: Projesinde
Su Basman Kotu	Proje Hazırlanırken Belirlenecektir.				Ön Bahçe Mesafesi	: Beş
Otopark Bölgesi	4. Bölgededir.				Komşu Mesafesi	: Üç
Jeolojik Etüd Durumu ve Rapor No...: Etüüd:97 / (ÖA):1 - (UA)					Arka Bahçe Mesafesi	: Üç
Taks:225.000 m²	Kaks/Emsal: 225.000 m²	İnşaat Alanı :m²			Ticaret Kullanım Alanı :	

Açıklamalar ve Uygulama Esasları:

- 1) Bu İmar durumu yürürlükteki mevzuata göre düzenlenmiştir. İmar durumu ile yalnızca proje hazırlanabilir.
- 2) Bu belge talep üzerine hazırlanmış olup, İmar planında bir değişiklik olması halinde, her hangi bir hak iddia edilemez.
- 3) Jeolojik ve Zemin Etüt durum Raporlarına göre gerekli tedbirlerin alınması zorunludur.
- 4) Reşadiye ve Çevresi 1/1000 Ölçekli İlave Revizyon Uygulama İmar Plan Notları ve Lejanti dışında K.B.B. ve Planlı Alanlar İmar Yönetmeliği ve Ek Plan Notları hükümleri geçerlidir.


Tuncay TÜRKAN
Plan ve Proje Müdürü V.
06/12/2024

İMAR DURUM BELGESİ

T.C.
KAYSERİ TALAS BELEDİYESİ
PLAN VE PROJE MÜDÜRLÜĞÜ

İSİM.....: TALAS BELEDİYESİ
ADRES:
Talas/KAYSERİ

.././20.. Tarihli yazıya istinaden düzenlenmiştir.

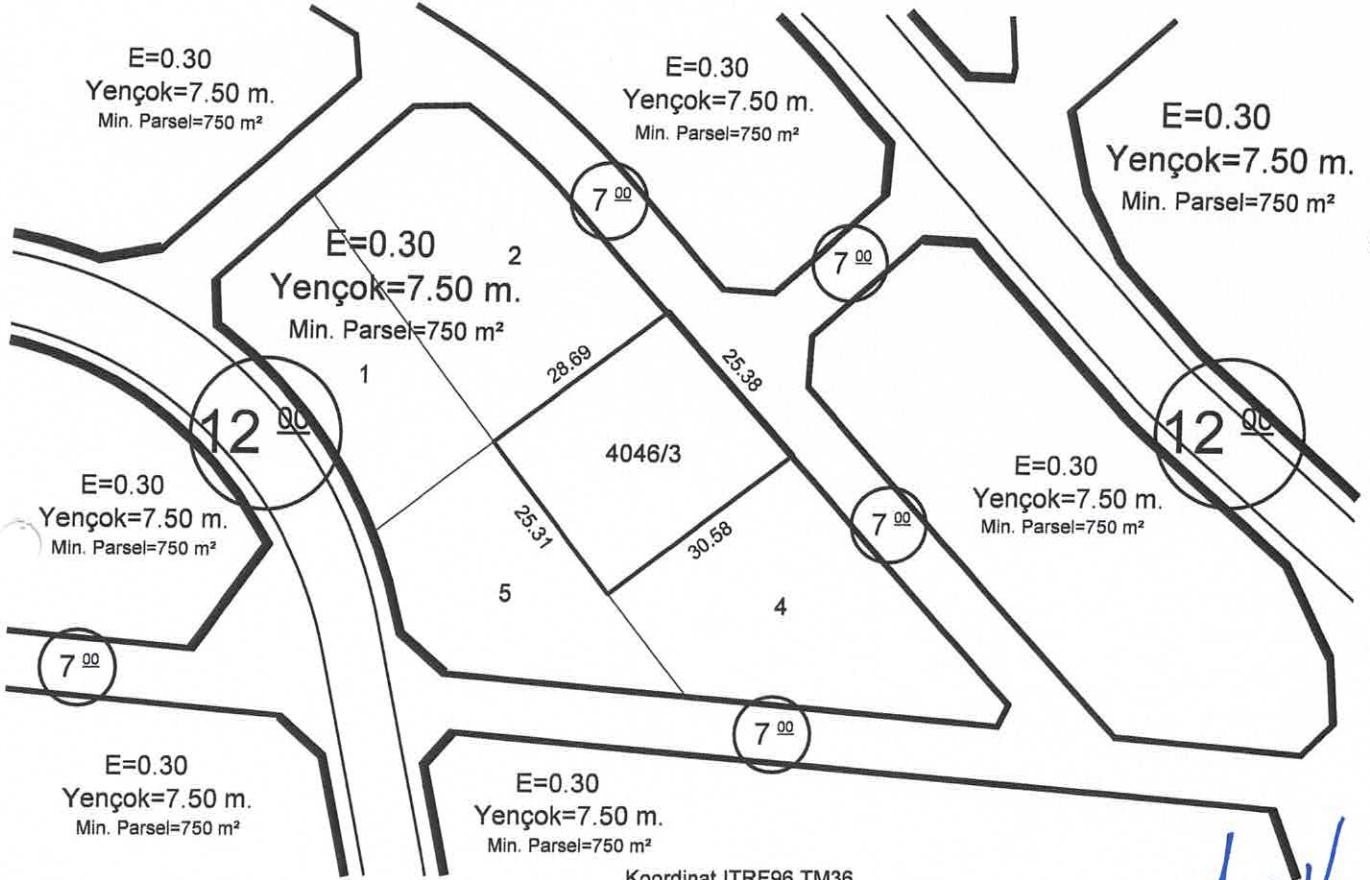

Koordinat ITRF96 TM36

Hazırlayan
Ayşe ÇAVUŞ KIVANÇ
Harita Teknikeri

Kontrol Eden
Yusuf KARADAVUT
Harita Yük. Mühendisi

TAŞINMAZ BİLGİLERİ

Mahalle - Mevkii	Pafta No.	Ada No.	Parsel No.	Alanı (m2)	Yapı Nizamı	: Emsal
Endürlük	-	4046	3	750.00	Kat Adedi (Max.)	: Projesinde
Mezhar Planı		İmar Adasına Ait Ek/ Kısıtlayıcı Plan Notu			Bina Yüksekliği	: Yedi Elli
Pafta Onama Tarihi	29/09/2022	Yoktur			Bina Derinliği	: Projesinde
Ölçek	1/1000				Bina Cephesi	: Projesinde
Su Basman Kotu	Proje Hazırlanırken Belirlenecektir.				Ön Bahçe Mesafesi	: Beş
Otopark Bölgesi	4. Bölgededir.				Komşu Mesafesi	: Üç
Jeolojik Etüd Durumu ve Rapor No...: Etütid:97 / (ÖA):1					Arka Bahçe Mesafesi	: Üç
Taks:225.000 m²	Kaks/Emsal: 225.000 m²	İnşaat Alanı :m²			Ticaret Kullanım Alanı :	

Açıklamalar ve Uygulama Esasları:

- Bu İmar durumu yürürlükteki mevzuata göre düzenlenmiştir. İmar durumu ile yalnızca proje hazırlanabilir.
- Bu belge talep üzerine hazırlanmış olup, İmar planında bir değişiklik olması halinde, her hangi bir hak iddia edilemez.
- Jeolojik ve Zemin Etüd durum Raporlarına göre gerekli tedbirlerin alınması zorunludur.
- Reşadiye ve Çevresi 1/1000 Ölçekli İlave Revizyon Uygulama İmar Plan Notları ve Lejanti dışında K.B.B. ve Planlı Alanlar İmar Yönetmeliği ve Ek Plan Notları hükümleri geçerlidir.

Tuncay TÜRKAN
Plan ve Proje Müdürü V.
06/12/2024