

**T.C.**  
**TALAS BELEDİYE BAŞKANLIĞI**  
**İHALE ŞARTNAMESİ**

**I-GENEL ŞARTLAR**

**Madde 1-** Aşağıda adres/mevki/tapu bilgileri ve nitelikleri belirtilen Talas Belediyesinin mülkiyeti altındaki aşağıdaki taşınmazlar 2886 sayılı Kanun'un 45'inci maddesi uyarınca açık teklif usulüyle satışı yapılacaktır. İhale Belediye toplantı salonunda Encümen huzurunda gerçekleştirilecek olup 02.03.2022 Çarşamba günü Saat 14:00'da kapalı teklif usulüyle yapılan ihaleyi müteakip başlayacak ve sırayla devam edecektir.

İhale şartnamesi dosya ücreti 100,00 (Yüz) TL olup Mali Hizmetler Müdürlüğünden temin edilebilir.

**Madde 2-** İhale edilecek taşınmazların,

| I. SAYILI LİSTE |   |                             |                  |                     |                            |
|-----------------|---|-----------------------------|------------------|---------------------|----------------------------|
| İlan Sıra       | Adres / Mevkii / Ada / Parsel                                                                                                 | Yüzölçümü (m <sup>2</sup> ) | Taşınmazın Cinsi | Muhammen Bedel (TL) | Geçici Teminat Bedeli (%3) |
| 2               | Yukarı Mahalle 6276. Sok. Talas/Kayseri<br>Ada/Parsel: 1577/12                                                                | 447,20                      | Villa Parseli    | 500.000             | 15.000                     |
| 3               | Yukarı Mah. 6274. Sok. Talas/Kayseri<br>Ada/Parsel: 1109/9                                                                    | 1.015,00                    | Villa Parseli    | 500.000             | 15.000                     |
| 4               | Yukarı Mah. 6274. Sok. Talas/Kayseri<br>Ada/Parsel: 1109/10                                                                   | 1.015,01                    | Villa Parseli    | 500.000             | 15.000                     |
| 5               | Yukarı Mah. İsmail Güngör Spor Tesisleri 200 m. Doğusu<br>Talas/Kayseri<br>Ada/Parsel: 777/3                                  | 1.000,39                    | Villa Parseli    | 400.000             | 12.000                     |
| 6               | Bahçelievler Mahallesi Tepebağlar Cad. Armağan Sok. No: 18<br>Talas/Kayseri<br>Harman Ada/Parsel: 2243/1 Bağımsız Bölüm No:   | 39,93                       | Dükkan           | 2.000.000           | 60.000                     |
| 7               | Bahçelievler Mahallesi Tepebağlar Cad. Armağan Sok. No: 18/A<br>Talas/Kayseri<br>Harman Ada/Parsel: 2243/1 Bağımsız Bölüm No: | 40,78                       | Dükkan           | 2.000.000           | 60.000                     |
| 8               | Bahçelievler Mahallesi Tepebağlar Cad. Armağan Sok. No: 18/B<br>Talas/Kayseri<br>Harman Ada/Parsel: 2243/1 Bağımsız Bölüm No: | 39,93                       | Dükkan           | 2.000.000           | 60.000                     |
| 9               | Mevlana Mahallesi Papatya Cad. YLD PARK Apt. No: 21/F<br>Talas/Kayseri<br>Ada/Parsel: 1614/1 Bağımsız Bölüm No: 51            | 355,72                      | Dükkan           | 1.500.000           | 45.000                     |
| 10              | Mevlana Mah. Bademli Cad. Korkmazlar Konağı No: 16 Kat: 6<br>Talas/Kayseri<br>Ada/Parsel: 1567/2 Bağımsız Bölüm No: 22 GD     | 165                         | Daire            | 650.000             | 19.500                     |
| 11              | Mevlana Mah. Bademli Cad. Korkmazlar Konağı No: 16 Kat: 6<br>Talas/Kayseri<br>Ada/Parsel: 1567/2 Bağımsız Bölüm No: 23 KD     | 165                         | Daire            | 650.000             | 19.500                     |
| 12              | Mevlana Mah. Bademli Cad. Korkmazlar Konağı No: 16 Kat: 11<br>Talas/Kayseri<br>Ada/Parsel: 1567/2 Bağımsız Bölüm No: 43 KD    | 165                         | Daire            | 650.000             | 19.500                     |

**Madde 3-** İhaleye katılacak isteklilerin;

**A-) GERÇEK KİŞİ İSE;**

- 1-) Tebligat için kanuni ikametgâh adresini gösterir belge,
- 2-) Nüfus cüzdan fotokopisi (Aslı idare yetkilisine ibraz edilirse noter onayına gerek yoktur.)
- 3-) İhaleye iştirak edecek olanın imza beyanı

**B-) TÜZEL KİŞİ İSE;**

- 1-) Tebligat için ticari ikametgâh veya adres belgesi,
- 2-) Varsa vergi levhası
- 3-) Tüzel kişiliğin yöneticilerinin/şirket ortaklarının isimlerini belirtir Ticaret Sicil Gazetesi veya Oda Kayıt Belgesi ve benzeri belge (Tüzel kişilik vakıf veya dernek ise; vakıf senedi veya dernek ana tüzüğü, kooperatif ise; ilgili makamdan alınan kayıt/tescil belgesi)
- 4-) İhaleye iştirak edecek olanın imza beyanı ve yetki belgesi

**C-) ORTAK HÜKÜMLER**

- 1-) "İdari şartnamenin okunduğu ve aynen kabul" edildiği ibaresi yazılı ve katılanın yetkili temsilcisi veya vekilince imzalanmış nüshası.
- 2-) 2886 sayılı Devlet İhale Kanunu'nun değişik 6'ncı maddesi gereğince ihale dışı bırakılma sebeplerinden herhangi birini taşımadığına dair yazılı Taahhütname,
- 3-) Belediyeye vadesi geçmiş borcu olmadığına dair belge,
- 4-) Geçici teminatın alındı makbuzu. Teminat tutarı Talas Belediyesinin T.Vakıflar Bankası nezdindeki TR04 0001 5001 5800 7299 8732 89 IBAN no.lu banka hesabına ödenecektir. (Geçici teminat tutarı muhammen bedelin %3'ü kadardır. Geçici teminat tedavüldeki Türk Parasının dışında 2886 sayılı yasanın 26'ncı maddesinde sayılan değerler de teminat olarak kabul edilebilir. Teminat mektubu süresiz ve teminat mektubunun aslı olacaktır.)
- 5-) Vekâleten iştirak edenlerin vekâlet belgesi ile birlikte vekâlet edenin imza beyannamesi,
- 6-) Ortak girişim halinde; Ortak Girişim Beyannamesi.
- 7-) Dosya alındı makbuzu

**T.C.**  
**TALAS BELEDİYE BAŞKANLIĞI**  
**İHALE ŞARTNAMESİ**

İstenilen belgelerin son altı ay içerisinde alınmış aslı veya onaylı suret olması zorunludur. İhale dosyasında sunulan belgelerin yürürlüğü ve geçerliliği üzerinde ihale tarihinden önce değişiklik yapıldığının tespit edilmesi halinde şartnamenin ilgili maddesine göre işlem yapılır.

İstekliler ihale konusu satışı yapılacak taşınmazları yerinde görebilir, mesai saatleri içinde Plan ve Proje Müdürlüğü'nden taşınmazlar hakkında bilgi alabilir.

İhaleye iştirak edeceklerin yukarıda sözü edilen belgelerle birlikte ihale saatinden en az bir saat önce Mali Hizmetler Müdürlüğüne müracaat ederek alındı belgesi karşılığında dosyalarını teslim etmeleri gerekmektedir.

**Madde 4-** İhaleye katılabilmek için; 2886 sayılı Devlet İhale Kanunu ve bu Kanunun 74'üncü maddesine dayanılarak çıkarılan Yönetmelikte belirtilen niteliklere haiz olmak yine anılan Kanun ve Yönetmelikte açıklanan biçimde teklifte bulunmak, geçici teminatı yatırmak şarttır.

**Madde 5-** Geçici teminat tahmin edilen bedel üzerinden alınır. Oranı %3 (Yüzde üç)'tür. Geçici teminat miktarı ilanda yer alan limit dâhilindeki bütün taşınmazlar için de geçerlidir.

## **II- İDARENİN YETKİSİ**

**Madde 6-** İhale ilanda belirtildiği üzere 2886 sayılı Devlet İhale Kanunu hükümleri çerçevesinde Açık ihale usulü ile ilanda belirtilen yer ve saatte yapılacaktır.

**Madde 7-** Encümen ihaleyi kısmen veya tamamen yapıp yapmamakta serbesttir. Komisyonun ihaleyi yapmama kararına itiraz edilemez.

## **III- İHALENİN ONAYI, YER TESLİMİ VE SÖZLEŞME**

**Madde 8-** İhale komisyonları tarafından alınan ihale kararları ita amirlerince, karar tarihinden itibaren en geç 15 iş günü içinde onaylanır veya iptal edilir. İta amirlerince karar iptal edilirse ihale hükümsüz sayılır.

İta amirlerince onaylanan ihale kararları onaylandığı günden itibaren en geç beş işgünü içinde, istekliye veya vekiline imzası alınmak suretiyle bildirilir veya iadeli taahhütlü mektupla tebligat adresine postalanır. Tebligat 7201 sayılı yasa hükümlerine göre gerçekleştirilir. Mektubun postaya verilmesini takip eden yedinci gün, kararın istekliye veya vekiline tebliğ tarihi sayılır.

**Madde 9-** İhale üzerinde kalan alıcı ihalenin onaylandığı tarihten itibaren geçici teminatı 15 gün içerisinde ihale bedeli bedelinin %6'sı oranında kati teminata dönüştürmek zorundadır. Teminat olarak sunulan banka teminat mektupları süresiz ve limit içi olmalıdır. Aksi halde protesto çekmeye ve hüküm almaya gerek kalmaksızın ihalesi feshedilerek geçici teminatı irat kaydedilir.

**Madde 10-** İhaleden doğan masraflardan gazete ilan ile gazete ve televizyonlarda verilecek reklâm ve ilan giderleri, tapu masrafları, 488 sayılı Damga Vergisi Kanunu'na göre mukavele pulu, karar pulu ve diğer bütün masraflar alıcıya aittir. Bu masraflar kati teminatla birlikte ödenmesi zorunludur.

**Madde 11-** Kesin teminatın ve diğer masrafların ödenmesini müteakip taksitli satışlar için mevzuat hükümlerine göre sözleşme düzenlenebilir, sözleşme yapılmaması halinde ihale şartnamesi mukavele yerine kaimdir. 2886 Sayılı Devlet İhale Kanunu'nun 31 veya 76'ncı maddelerine göre onaylanan ihale kararlarının yukarıda açıklanan şekilde tebliğinden itibaren 15 gün içinde kesin teminatı yatırmak, sözleşmeyi düzenlemek ve notere tescil ettirmek, ihaleyle ilgili istekliye ait vergi, resim, harç ve diğer giderleri ödemek zorundadır. (Teminat olarak sunulan banka teminat mektupları süresiz ve limit içi olmalıdır). Bu zorunluluklara uyulmadığı takdirde protesto çekmeye ve hüküm almaya gerek kalmaksızın ihale bozulur ve geçici teminat irat kaydedilir.

İhale üzerinde kalan alıcının sözleşme aşamasına kadar olan yükümlülüklerini yerine getirmesi ile İdare de taşınmazı istekliye teslim edecektir.

**Madde 12-** Sözleşmenin devamı süresince, mücbir sebep ve kamudan kaynaklanan sebepler haricinde, sözleşmenin niteliğinin değiştirilmesi, sözleşme süresinin uzatılması, ihale bedelinin indirilmesi, alanın yüzölçümünün değiştirilmesi talebinde bulunamaz.

## **IV- ÖDEMELER**

**Madde 13-** Taşınmazın satış tutarı ihale bedelidir.

**Madde 14-** Satışa sunulan taşınmazlar 3065 sayılı Kanun'un 17'nci maddesi 4'üncü fıkrası (p) bendi gereğince KDV'den istisnadır.

**Madde 15-** İhale bedelinin ödenmesi, bu şartnamede belirtilen taşınmaza ilişkin geçici teminatın kati teminata dönüştürülmesi tarihinde; ilanın 10, 11 ve 12'nci sırasında yer alan daireler 1'inci taksit peşin olmak üzere toplam 12 taksit, diğer taşınmazlar ise 6 eşit taksitle ve müteakip ayların aynı günü belediyemiz vizesine veya Belediyemizin TR04 0001 5001 5800 7299 8732 89 IBAN no.lu banka hesabına yatırılacaktır.

**Madde 16-** İhaleyi alanın ihale bedelini peşin yatırmaması durumunda %3 tenzilat yapılacaktır. Tenzilat yapıldıktan sonra ihale bedeli muhammen bedelin altına düşemez. Peşin ödeme durumunda ihale bedeli üzerinden yapılan tenzilat sonucu çıkan bedel muhammen bedelin altında ise muhammen bedel esas alınır.

İhaleyi alanın şartname kapsamında taksitli ödemeleri devam ederken kalan taksitlerinin tümünü veya bir kaçını peşin ödemek istemesi halinde kalan taksitler için aynı tenzilat oranı üzerinden işlem yapılır. Ödemeler devam ederken kalan taksit tutarının en az bir ay önce erken ödenmesi halinde bu tenzilat kalan taksit sayısının toplam taksit sayısına bölünmesi ile bulunacak oranın peşin ödemedeki tenzilat ile çarpılmasıyla bulunur.

**Madde 17-** İhale bedelinin ödenmemesi ve taksitlerin geciktirilmesi halinde 6183 sayılı Amme Alacakları Tahsil Usulü Hakkında Kanuna göre işlem uygulanır. Belediye alıcının taksitlerden iki taksit tutarını ödemediği takdirde Belediye menfaatleri doğrultusunda sözleşmeyi fesih yetkisini kullanabilir. Bu durumda yatırılan teminatlar irat kaydedilir. Fesih kararına göre önceden yatırdığı taksitleri Belediyenin mali durumuna göre taksitler halinde ve faizsiz olarak iade edilir.

**T.C.**  
**TALAS BELEDİYE BAŞKANLIĞI**  
**İHALE ŞARTNAMESİ**

**V- SÖZLEŞMENİN SONA ERMESİ VE TAPU DEVRİ**

**Madde 18-** İhale edilen taşınmazın tapusu borcun tamamının ödenmesi halinde verilecektir. Alıcı borçlarını ödedikten sonra 1 ay içerisinde tapusunu almak zorundadır. Tapunun alınmaması halinde vukua gelecek hasar, zarar, fuzuli işgal ve diğer sebeplerden dolayı idareden herhangi bir talepte bulunulamaz. Taşınmazın emlak vergisi işlemleri borçların bitmesi gereken tarihten itibaren başlar.

**Madde 19-** İhale ile alınan taşınmazın borcu bitmeden tapu devri veya yapı ruhsatı talebi Encümenin iznine tabidir. Encümenin uygun görmesi halinde taksitlendirilmiş satışlarda kalan taksit tutarını karşılayacak miktarda kesin ve süresiz banka teminat mektubu verilmesi veya satın alınan taşınmazın tapu kaydına kalan taksit tutarını karşılayacak miktarda Belediye lehine kanuni ipotek tesis edilmesi hallerinde alıcı adına tescil işlemi yapılabilir. Bu durumda doğabilecek bütün masraflar alıcıya aittir.

**Madde 20-** İhaleye ortak katılanlar ihale tutanağını birlikte imzalamak zorundadırlar. Aksi halde tapu tutanağında imza sahibine verilir. Ortaklar tarafından başka bir hisse oranı belirtilmemişse eşit oranda tapu işlemi yapılır.

**VI- ÖZEL ŞARTLAR**

**Madde 21-** İhale konusu taşınmazların her birinin bilgileri dosyası içerisinde istekli tarafından teslim alınmıştır. İlanın;

- a) 1 ila 5'inci sırasında yer alan taşınmazın çapı, imar durumu, konumu ve tapu bilgileri dosya içinde mevcuttur.
- b) 3 ve 4'üncü sırasında yer alan taşınmazların dolgudan önceki plankotesi yoldan yaklaşık 14 m aşağıda iken yapılan çalışma sonrasında ortalama 7 metre yüksekliğinde dolgu yapılmış olup arazi yaklaşık 1330 kotuna getirilmiştir. Yol kotu 1337 seviyesinde bulunmakta olup 14 metrelik kot farkı yaklaşık 7 metreye düşürülmüştür. Plankote krokisi dosya içinde mevcuttur.
- c) 5'inci sırasında yer alan taşınmaz cephe aldığı yol seviyesinden yaklaşık 9 m civarında yüksekte kalmaktadır.
- d) 6, 7 ve 8'inci sıralarında yer alan taşınmazların yapım süreci yeni tamamlanmış olup ihale bedelin ödenmesini müteakip kat irtifakı kurularak tapu devri yapılacaktır. Proje bilgileri dosya içinde mevcuttur.
- e) 10, 11 ve 12'nci sıralarında yer alan taşınmazların yapı kullanma izin belgesi düzenlenmiş olup proje bilgileri dosya içinde mevcuttur.

**VII- İHTİLAFLARIN ÇÖZÜMÜ**

**Madde 22-** 2886 Sayılı Devlet İhale Kanunu'nun 84'üncü maddesine göre önceki ihalelerde ve bu ihalede teminat yakanlar bir yıl boyunca ihalelere katılamazlar. Bu yasağı saymayarak ihaleye girenin üzerine ihale yapılmış bulunursa geçici teminatı, sözleşme yapılmışsa kesin teminatı bozularak bedeli gelir kaydedilir.

**Madde 23-** İhtilafların çözüm yeri öncelikle Talas Belediyesi Encümeni'dir. Encümence çözülemeyen konularda ise Kayseri Mahkemeleri ve İcra Daireleri yetkilidir.

**Madde 24-** Şartnamede hüküm bulunmayan hususlarda 2886 sayılı Devlet İhale Kanunu ve bu kanuna göre çıkarılan tüzük ve yönetmelik, tebliğ ve genelge hükümleri uygulanır.

**Madde 25-** İş bu şartname 25 (yirmi beş) maddeden ibaret olup ihaleye katılım sağlayan istekli tarafından aynen kabul edilmiş sayılır. ....

NOT: İstekli tarafından aşağıdaki kısma el yazısıyla "İdari şartnamenin okunduğu ve aynen kabul" edildiği ibaresi yazılacaktır.

İsteklinin;

Adı Soyadı:

(Tüzel kişilerde unvan ve yetkilinin adı soyadı)

Talas Belediyesi

  
Mustafa YALÇIN  
Belediye Başkanı





T.C.  
TALAS BELEDİYE BAŞKANLIĞI  
Mali Hizmetler Müdürlüğü



**İHALE DOSYASI ALINDI BELGESİ**

İhale İlan Numarası : www.ilan.gov.tr (ILN1555755)  
İlan Sıra No : *Genel - Açık*  
İsteklinin Adı Soyadı/Unvanı :  
İşin/ihalenin adı : Taşınmaz Satış İhalesi  
İhale tarih ve saati : 02.0.32022 Çarşamba günü, Saat 14:00  
İhale dosyasının [verildiği/postadan alındığı] tarih ve saat : \_ / \_ /2022.....günü, Saat \_ : \_

| Yok | Var | Var,<br>İnce-<br>lene-<br>cek | Dosya içeriğindeki belgeler                            |   |
|-----|-----|-------------------------------|--------------------------------------------------------|---|
|     |     |                               | [ ] Gerçek Kişi                                        | [ ] Tüzel Kişi   |
|     |     |                               | Nüfus cüzdan fotokopisi                                | Tüzel kişilik;<br>[ ] Şirket ise şirket ortaklarının isimlerini belirtir Ticaret Sicil Gazetesi veya Oda Kayıt Belgesi<br>[ ] Vakıf ise vakıf senedi,<br>[ ] Dernek ise dernek ana tüzüğü,<br>[ ] Kooperatif ise ilgili makamdan alınan kayıt/tescil belgesi<br>[ ] Diğer .... |
|     |     |                               | Tebliğat için kanuni ikametgâh adresini gösterir belge | Tebliğat için Türkiye’de adres beyanı   |
|     |     |                               | İhaleye iştirak edecek olanın imza beyanı              | İhaleye iştirak edecek olanın imza beyanı ve yetki belgesi   |
|     |     |                               | Taahhütname                                            |   |
|     |     |                               | Onaylı Şartname                                        |   |
|     |     |                               | Ortak girişim beyannamesi (Varsa)                      |   |
|     |     |                               | Geçici teminat mektubu/makbuzu                         |   |
|     |     |                               | Borcu Yoktur yazısı                                    |   |
|     |     |                               | Dosya alındı makbuzu                                   |   |
|     |     |                               | Özel şartlarda aranan diğer belgeler (Varsa)           |   |

[.....]’na ait ihale istek dosyası / zarfı ile, yukarıda belirtilen tabloda işaretlenen belgeler ihale komisyonunca incelenmek üzere dosya içerisinde istekli sıra numarası verilerek teslim alınmıştır. İhale dosyasında sunulan belgeler üzerinde komisyonun veya idarenin ayrıntılı olarak incelenmesinde yürürlüğü ve geçerliliği üzerinde ihale tarihinden önce değişiklik yapıldığının tespit edilmesi halinde şartname ve 2886 sayılı yasanın ilgili hükümleri gereğince işlem yapılır.

Teslim Alan İdare Yetkilisinin



## T A A H H Ü T N A M E

### TALAS BELEDİYE BAŞKANLIĞINA

Talas Belediyesinin ....20.... tarihli ihalesine katılmak için dosyasını aldığım taşınmazı yerinde gördüm / taşınmazla ilgili projeleri inceledim / gerekli teknik bilgileri edindim. İhale edilen taşınmaz bilgilerine ilişkin herhangi bir tereddüdüm bulunmamaktadır.

İhale için istenen belgeler kapsamında 2886 sayılı Devlet İhale Kanunu'nun ilgili maddeleri gereğince ihale dışı bırakılma sebeplerinden herhangi birini taşımadığımı beyan ve taahhüt ederim.

...../...../20...

Adı - Soyadı – İmza

## İMZA BEYANNAMESİ

Talas Belediyesinde yapacağım her türlü işlemlerde aşağıda örnekleri bulunan imzamı kullanacağımı, imzamın beni her bakımdan sorumlu kılacağını beyan eder, onaylanmasını talep ederim. ....../...../2022

(Kendi el yazısıyla)

Adı Soyadı

T.C. Kimlik No.

Telefonu

| İmza | İmza | İmza |
|------|------|------|
|      |      |      |

Yukarıda Adı, Soyadı, T.C. Kimlik No.su bulunan ve okur yazar olduğunu söyleyen şahsın bilgilerinin ilgili kişiye ait olduğunu ve evrakın huzurumda imzalandığını onaylarım.

Onay

## ORTAK GİRİŞİM BEYANNAMESİ

TALAS BELEDİYE BAŞKANLIĞINA  
(İhale Komisyonu Başkanlığı)

...../...../.....

Belediyenizce ...../...../20... tarihinde satış/kiralama için ihaleye çıkartılan taşınmaz için müşterek teklif vermek ve söz konusu ihalenin üzerimizde kalması halinde sözleşme yaparak ihale konusu işlemin şartnamede belirtilen hususlara uygun olarak özel bir ortaklık kurmuş bulunuyoruz. Ortak girişimimizin pilot ortağı ve diğer ortaklar aşağıda belirtilmiştir.

İhalenin üzerimizde kalması halinde Ortaklık Sözleşmesi, sözleşme imzalanmadan önce İdarenize verilecektir. Ortak girişimin pilot ortağı, işin bitimine kadar ..... 'dır.

Vermiş olduğumuz müşterek teklif sonucunda ihalenin üzerimizde kalması halinde sözleşmenin bütün ortaklarca müştereken imzalanacağını ve akdedilecek sözleşme ile ilgili diğer bütün hususlarda pilot ortak olarak göstermiş olduğumuz ortağın, ortaklığımız nam ve hesabına hareket etmeye tam yetkili olacağını, her birimizin akdolunacak sözleşmenin konusuna ve kapsamına girecek işlerin ve taahhütlerin ve sözleşmeden doğup da ortaklığımıza yönelecek yükümlülüklerin yerine getirilmesinden müştereken ve müteselsilen sorumlu olacağımızı ve işin sonuna kadar kurduğumuz özel ortaklıktan ayrılmayacağımızı, aksi halde sözleşmenin feshi, teminatın gelir kaydı hususlarında Belediyenizin yetkili olacağını, İdarenizce pilot firmayla yapılacak bütün yazışma ve tebligatların ortak girişimimize yapılmış sayılacağını, sözleşme konusu işin tamamlanmasından önce ortak girişime dâhil pilot ortak dışındaki ortaklardan herhangi birinin ölümü, iflası, ağır hastalığı, tutukluluğu, özgürlüğünü kısıtlayıcı mahkumiyeti veya dağılması gibi durumlarda pilot ortak ve ortak girişimin geri kalan diğer ortaklarının, teminat da dahil olmak üzere, işin bütün yükümlülüklerini üzerine alacağını beyan, kabul ve taahhüt ederiz.

| Sıra | Ortağın Adı-Soyadı / Ticaret Unvanı | Ortaklık Oranı | Vergi / T.C. Kimlik No. | Tebliğat Adresi |
|------|-------------------------------------|----------------|-------------------------|-----------------|
|      |                                     |                |                         |                 |
|      |                                     |                |                         |                 |
|      |                                     |                |                         |                 |
|      |                                     |                |                         |                 |

Pilot Ortak

Özel Ortak

Özel Ortak

Özel Ortak

Özel Ortak

(İmza)

(İmza)

(İmza)

(İmza)

(İmza)

*Ortak Girişim Beyannamesindeki pilot ortağın, ortaklık kişi sayısına göre çoğunluk hisseye sahip olması gerekir.*



## YER TESLİM TUTANAĞI

Talas Belediye Encümeninin .../.../..... tarih ve ..... nolu kararı ile 2886 sayılı devlet ihale kanunu kapsamında satışı yapılan aşağıda bilgileri yazılı taşınmazın yer yapılmıştır.

### ADRESİ / TAPU BİLGİLERİ:

.../.../.....

Teslim Alan:

Teslim Eden:

Serdar AVŞAR  
Gayrimenkul Yönetimi Şefi

Orhan KARAKAYA  
İnşaat Teknikeri

|                                                                                   |                                  |              |            |
|-----------------------------------------------------------------------------------|----------------------------------|--------------|------------|
|  | TALAS BELEDİYESİ                 | DOKÜMAN NO   | FRM. 173   |
|                                                                                   |                                  | YAYIN TARİHİ | 09.07.2020 |
|                                                                                   | İADELERE İLİŞKİN TALEP DİLEKÇESİ | REVİZYON NO  | -          |
|                                                                                   |                                  | REVİZYON TAR | -          |
|                                                                                   |                                  | SAYFA NO     | 1 / 1      |

|                                                     |                                      |  |                  |  |
|-----------------------------------------------------|--------------------------------------|--|------------------|--|
| M<br>O<br>K<br>E<br>L<br>L<br>E<br>F<br>F<br>İ<br>N | VERGİ KİMLİK NUMARASI <sup>(1)</sup> |  |                  |  |
|                                                     | SOYADI (UNVANI)                      |  |                  |  |
|                                                     | ADI                                  |  |                  |  |
|                                                     | ADRESİ                               |  |                  |  |
|                                                     | E-POSTA ADRESİ <sup>(2)</sup>        |  | TELEFON NUMARASI |  |

**AÇIKLAMA :**

Belediyenin 2.03.2022 tarihinde yapılan ihalesi için ..... nolu makbuz ile geçici teminat bedelini yatırmış bulunmaktayım.

İhale üzerimde kalmadığı veya ihaleye katılmadığım ya da herhangi bir sebeple ihalenin iptal edilmesi yahut başka bir sebepten dolayı iadesi gerektiğinde

ödediğim ..... TL alacağımın aşağıda belirttiğim şekilde (mahsuben ve/veya nakden) iadesini arz ederim.

**BELEDİYE**

EVRAK KAYIT TARİH : ... / ... / ..... ve NO : .....

.... / .... / .....

İMZA / KAŞE

Mükellef / Kanuni Temsilci / Yetkili Vekil<sup>(3)</sup>



MAHSUBEN İADE

**A Talas Belediyesine Olan Borçlarıma****a) Emlak Vergi Dairesine Olan Borçlarıma<sup>(4)</sup>**☐

Vadesi Geçmemiş Borçlar<sup>(5)</sup>

☒

Vadesi Geçmiş Borçlar

**b) Başka Borçlarıma<sup>(4)</sup>**☐

Vadesi Geçmemiş Borçlar<sup>(5)</sup>

☒

Vadesi Geçmiş Borçlar

1- ..... Zabıt varakası ile yazılan İdari Para Cezaları

2- ..... İmar Para Cezaları

3- ..... Diğer Borçlar



NAKDEN İADE<sup>(6)</sup>

İade Talep Tutarı: .....

☐

Adıma / Kurumumuz adına ..... Bankası ..... Şubesi

TR - - - - - (IBAN) No'lu Hesaba aktarılması (7)

☐

Üçüncü Kişilerin / Kurumların ekli listede yer alan borçlarına mahsup edilmesi.<sup>(8)(9)</sup>

(1) T.C. vatandaşı olan gerçek kişilerde T.C. Kimlik Numarası, yabancı kimlik numarası bulunan gerçek kişilerde yabancı kimlik numarası yazılacaktır.

(2) Elektronik posta (e-posta) adresinin olması halinde, bu alan doldurulacaktır.

(3) Dilekçenin, Vekalet Belgesi bulunan yetkilendirilmiş vekil tarafından verilmesi halinde, bu alan ilgili kişi tarafından tarih belirtilerek imzalanacak ve varsa kaşe basılacaktır.

(4) Verginin ödendiğine dair belge eklenecektir.

(5) Ödeme süresi başlamış henüz vadesi geçmemiş borçları ifade etmektedir.

(6) Nakden iade alınabilmesi için muaccel borç bulunmalıdır.

(7) Gerçek kişilerde mükellef, tüzel kişilerde kurum adına açılmış hesaba aktarılacaktır.

(8) Bu seçeneğin işaretlenmesi halinde, ayrıca noterce onaylanmış alacak temliknamesi aranacaktır.


(9) Vergi Dairesine / Dairelerine olan borçların iadesi yapıldıktan sonra iade edilebilir bir tutar kalması halinde ekli Listede yer alan üçüncü kişilerin / kurumların borçlarına mahsup yapılacaktır.









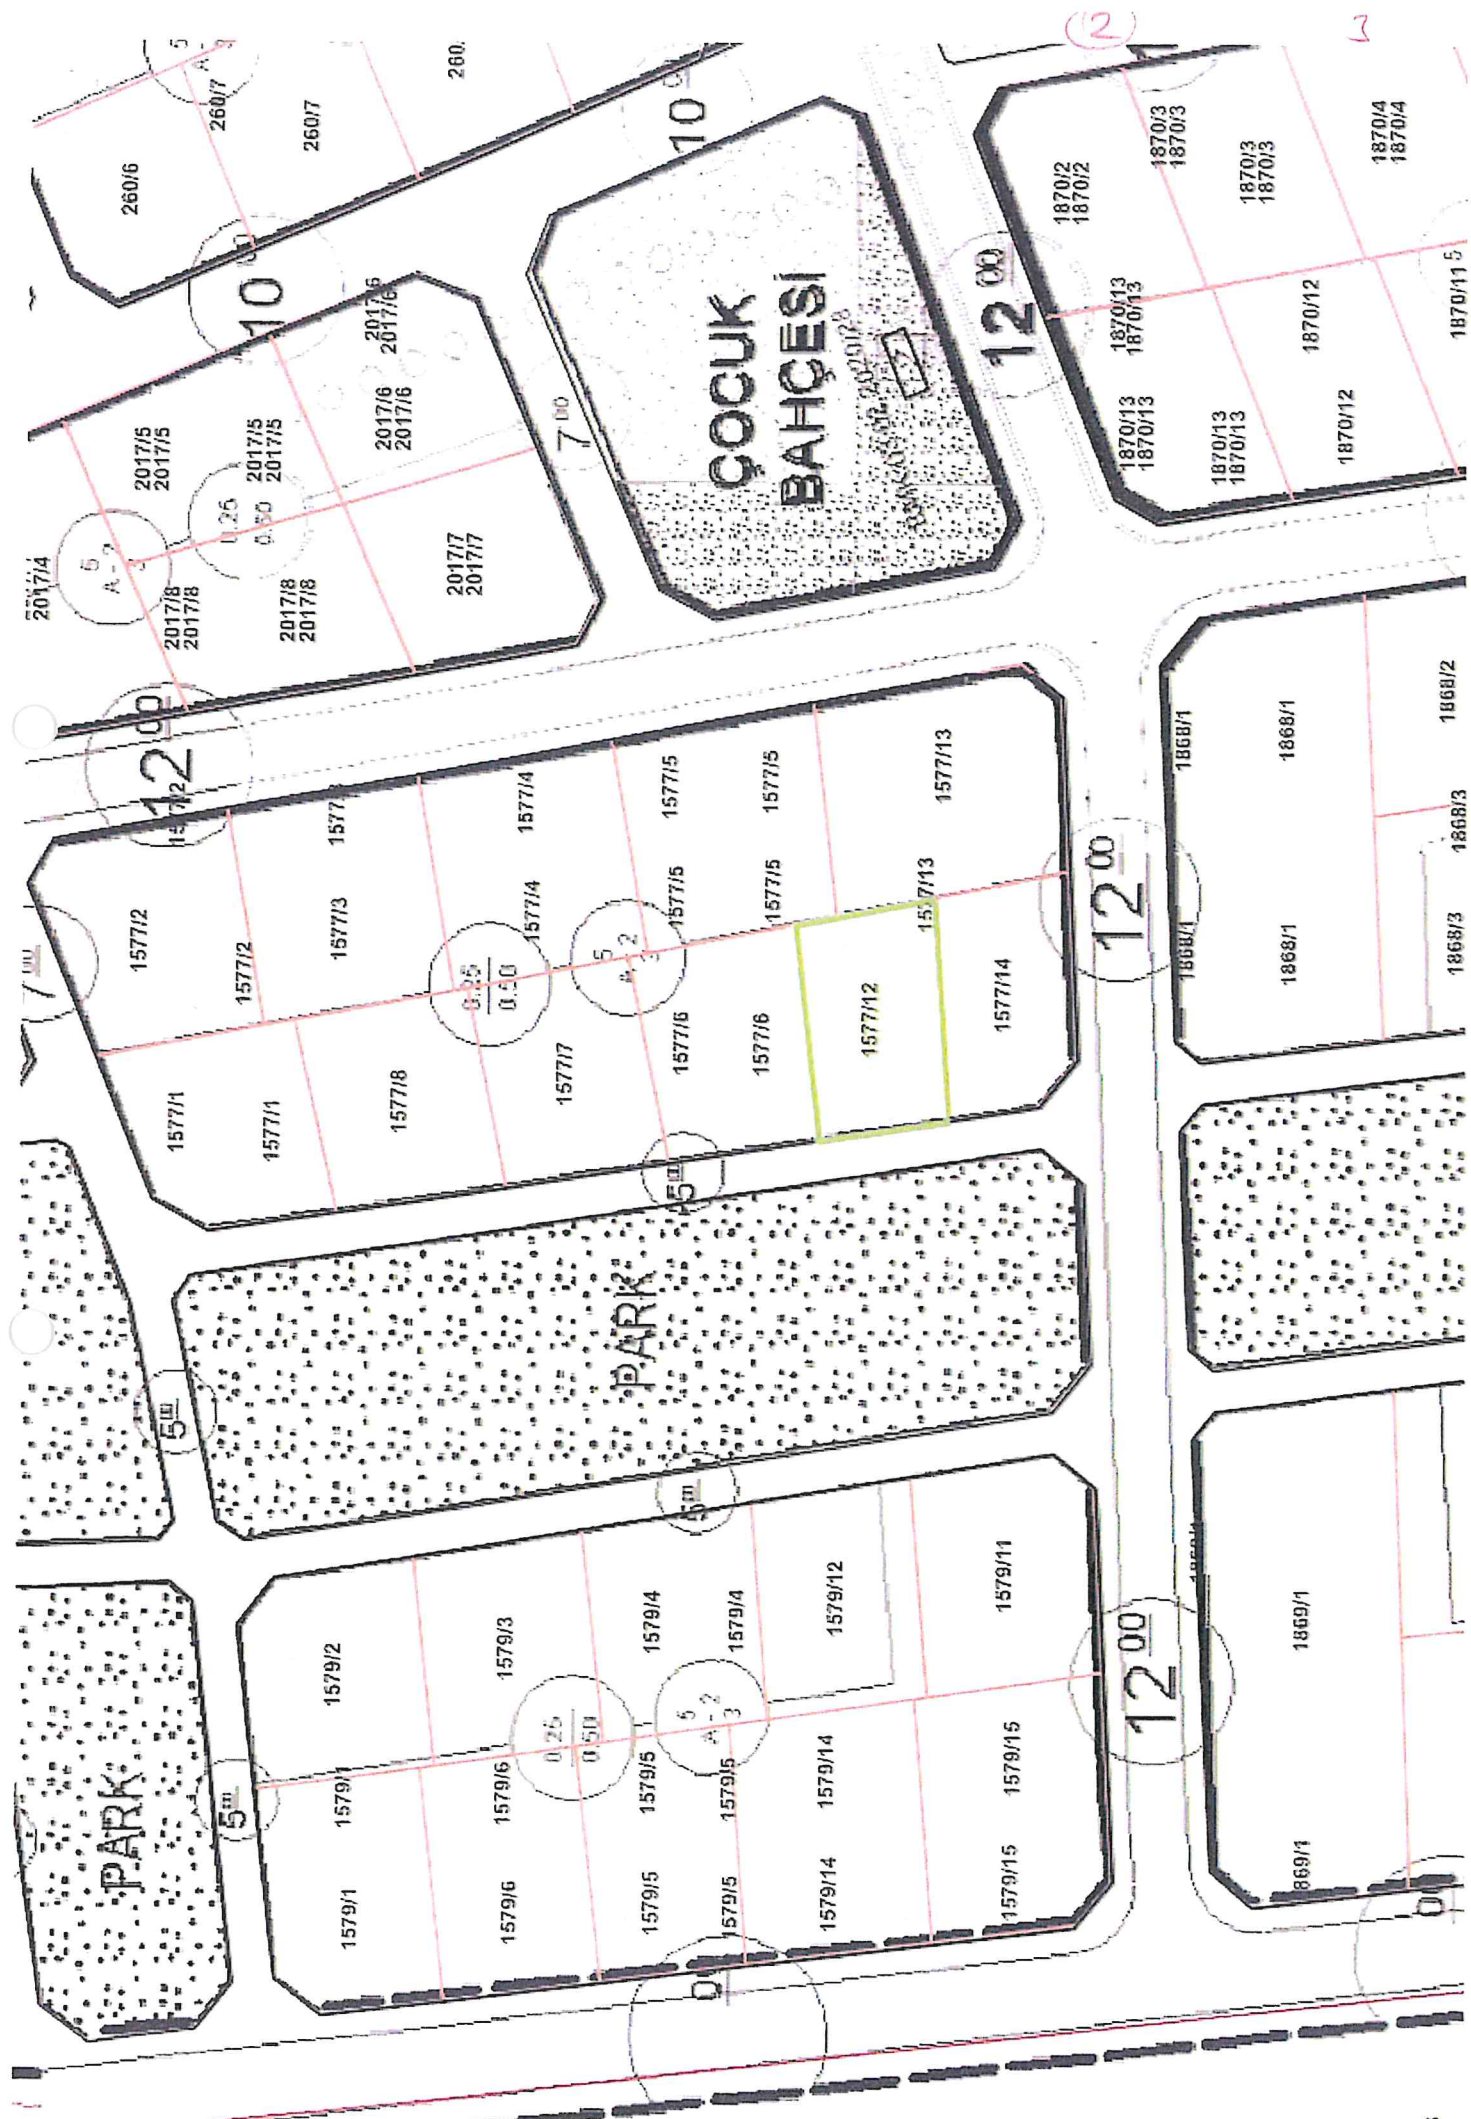



**Tapu Kaydı (Hepsi)****TAPU KAYIT BİLGİSİ**

|                     |                |
|---------------------|----------------|
| Zemin Tipi:         | AnaTasinmaz    |
| Taşınmaz Kimlik No: | 97323735       |
| il/ilçe:            | KAYSERİ/TALAS  |
| Kurum Adı:          | Talas          |
| Mahalle/Köy Adı:    | YUKARI TALAS M |
| Mevkii:             | -              |
| Cilt/Sayfa No:      | 28/2661        |
| Kayıt Durum:        | Aktif          |

|                                |         |
|--------------------------------|---------|
| Ada/Parsel:                    | 1577/12 |
| AT Yüzölçüm(m2):               | 447.20  |
| Bağımsız Bölüm Nitelik:        |         |
| Bağımsız Bölüm Brüt Yüzölçümü: |         |
| Bağımsız Bölüm Net Yüzölçümü:  |         |
| Blok/Kat/Giriş/BBNo:           |         |
| Arsa Pay/Payda:                |         |
| Ana Taşınmaz Nitelik:          | ARSA    |

**MÜLKİYET BİLGİLERİ**

| (Hisse) Sistem No | Malik                                           | El Birliği No | Hisse Pay/Payda | Metrekare | Toplam Metrekare | Edinme Sebebi-Tarih-Yevmiye                 | Terkın Sebebi-Tarih-Yevmiye |
|-------------------|-------------------------------------------------|---------------|-----------------|-----------|------------------|---------------------------------------------|-----------------------------|
| 398616426         | (SN:2354593) TALAS BELEDİYESİ<br>VKN:8160040793 | -             | 1/1             | 447.20    | 447.20           | İfrazen Taksim (TSM)<br>06-10-2017<br>12139 | -                           |

Bu belgeyi akıllı telefonunuzdan karekod tarama programları ile aşağıdaki barkodu taratarak;  
veya Web Tapu anasayfasından (<https://webtapu.tkgm.gov.tr> adresinden) 4jtNcX1Tksl kodunu Online İşlemler

# İMAR DURUM BELGESİ


(3) (4) 1

T.C.  
KAYSERİ TALAS BELEDİYESİ  
PLAN VE PROJE MÜDÜRLÜĞÜ

İSİM.....: TALAS BELEDİYESİ  
ADRES: - .....

2

.././.... Tarihli yazıya istinaden düzenlenmiştir.

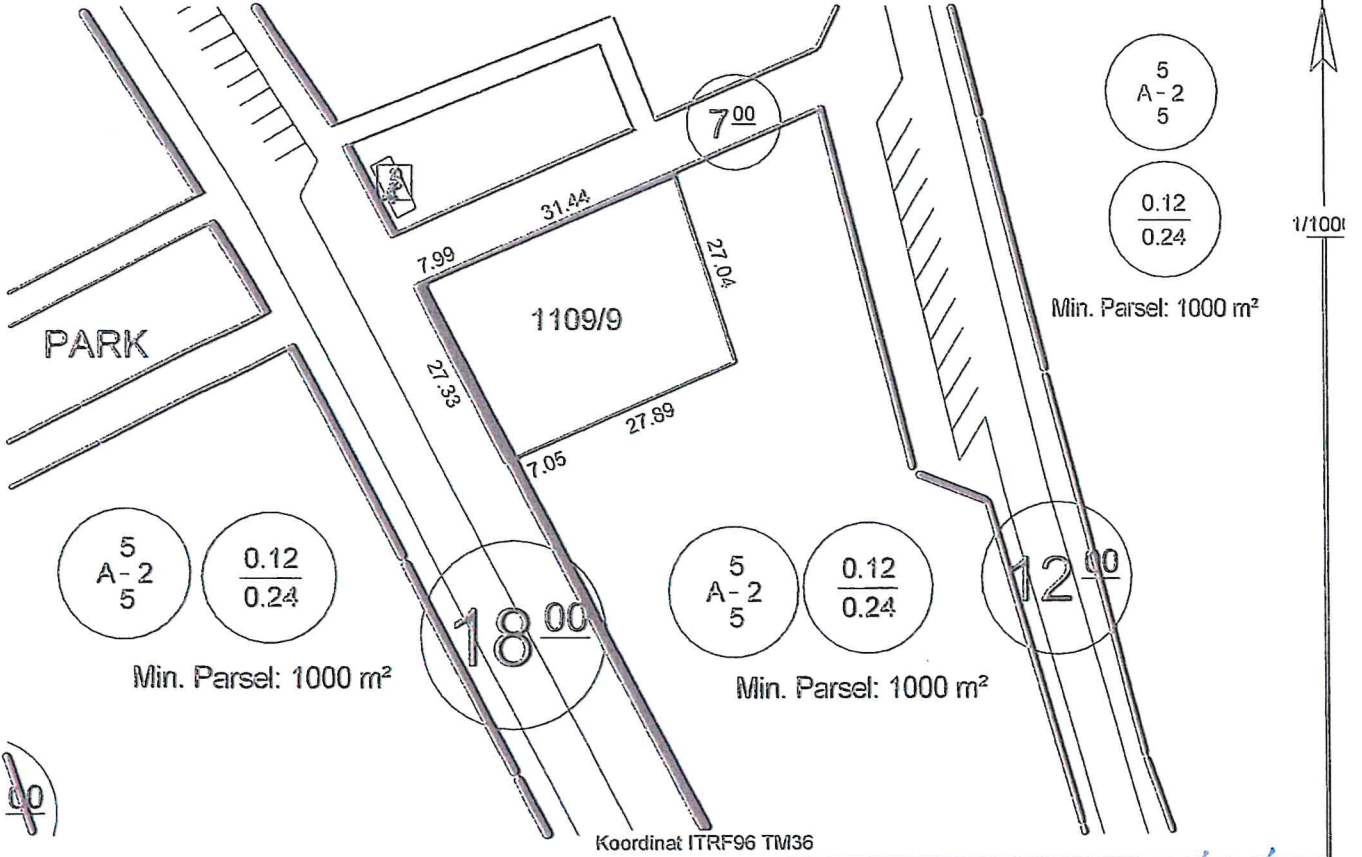

Hazırlayan

Suzan AYRANCI  
Harita Teknikeri

Kontrol Eden

Yusuf KARADAYI  
Harita Yük. Mühendisi

## TAŞINMAZ BİLGİLERİ

|                                                         |                                      |                                            |                       |            |                               |              |
|---------------------------------------------------------|--------------------------------------|--------------------------------------------|-----------------------|------------|-------------------------------|--------------|
| Mahalle - Mevki                                         | Pafta No.                            | Ada No.                                    | Parsel No.            | Alanı (m2) | Yapı Nizamı                   | : Ayrık      |
| Talas                                                   | K35D07D2B                            | 1109                                       | 9                     | 1015.00    | Kat Adedi                     | : İki        |
| Mer'i İmar Planı                                        | .....                                | İmar Adasına Ait Ek/ Kısıtlayıcı Plan Notu |                       |            | Bina Yüksekliği               | : Projesinde |
| Pafta Onama Tarihi                                      | 26/07/2017                           | Yoktur                                     |                       |            | Bina Derinliği                | : Projesinde |
| Ölçek                                                   | 1/1000                               |                                            |                       |            | Bina Cephesi                  | : Projesinde |
| Su Basman Kotu                                          | Proje Hazırlanırken Belirlenecektir. |                                            |                       |            | Ön Bahçe Mesafesi             | : Beş        |
| Otopark Bölgesi                                         | 4. Bölgededir.                       |                                            |                       |            | Komşu Mesafesi                | : Beş        |
| Jeolojik Etüd Durumu ve Rapor No...: Etütid:98 / (ÖA):1 |                                      |                                            |                       |            | Arka Bahçe Mesafesi           | : Üç         |
| Taks: 121.800 m²                                        | Kaks/Emsal: 243.600 m²               |                                            | İnşaat Alanı :.....m² |            | Ticaret Kullanım Alanı :..... |              |

## Açıklamalar ve Uygulama Esasları:


- 1) Bu İmar durumu yürürlükteki mevzuata göre düzenlenmiştir. İmar durumu ile yalnızca proje hazırlanabilir.
- 2) Bu belge talep üzerine hazırlanmış olup, İmar planında bir değişiklik olması halinde, her hangi bir hak iddia edilemez.
- 3) Jeolojik ve Zemin Etüd durum Raporlarına göre gerekli tedbirlerin alınması zorunludur.
- 4) Planlı Alanlar İmar Yönetmeliği ve Ek Plan Notları dışında K.B.B. ve Talas Uygulama İmar Plan Notları ve Lejantı hükümleri geçerlidir.
- 5) K.B.B Meclisinin 11/11/2019 tarih ve 2019/310 sayılı kararına istinaden düzenlenmiştir.

Tuncay TÜRKAN  
Plan ve Proje Müdürü V.  
15/02/2021



# İMAR DURUM BELGESİ

|                                                             |                                             |          |
|-------------------------------------------------------------|---------------------------------------------|----------|
| T.C.<br>KAYSERİ TALAS BELEDİYESİ<br>PLAN VE PROJE MÜDÜRLÜĞÜ | İSİM.....: TALAS BELEDİYESİ<br>ADRES: ..... | ④ 1<br>③ |
| ./././... Tarihli yazıya istinaden düzenlenmiştir.          |                                             |          |

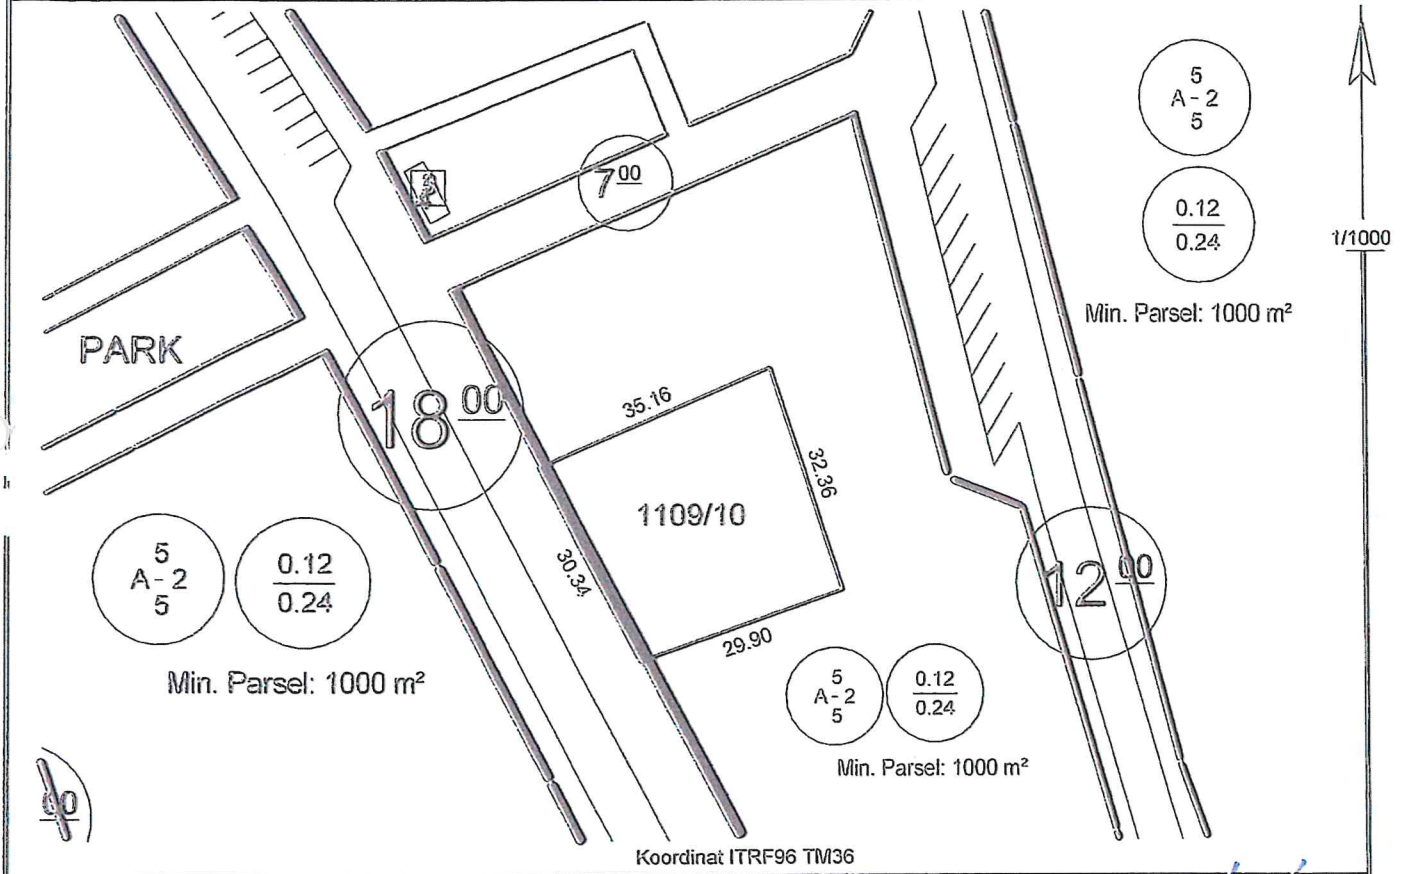

|                                                        |                                                               |
|--------------------------------------------------------|---------------------------------------------------------------|
| <b>Hazırlayan</b><br>Suzan AYRANCI<br>Harita Teknikeri | <b>Kontrol Eden</b><br>Yusuf KARADAĞ<br>Harita Yük. Mühendisi |
|--------------------------------------------------------|---------------------------------------------------------------|

| TAŞINMAZ BİLGİLERİ                                     |                                      |                                            |            |                               | Kullanım Türü       | : Konut      |
|--------------------------------------------------------|--------------------------------------|--------------------------------------------|------------|-------------------------------|---------------------|--------------|
| ahalle - Mevki                                         | Pafta No.                            | Ada No.                                    | Parsel No. | Alanı (m2)                    | Yapı Nizamı         | : Ayrık      |
| Talas                                                  | K35D07D2B                            | 1109                                       | 10         | 1015.01                       | Kat Adedi           | : İki        |
| Mer'i İmar Planı                                       | .....                                | İmar Adasına Ait Ek/ Kısıtlayıcı Plan Notu |            |                               | Bina Yüksekliği     | : Projesinde |
| Pafta Onama Tarihi                                     | 26/07/2017                           | Yoktur                                     |            |                               | Bina Derinliği      | : Projesinde |
| Ölçek                                                  | 1/1000                               |                                            |            |                               | Bina Cephesi        | : Projesinde |
| Su Basman Kotu                                         | Proje Hazırlanırken Belirlenecektir. |                                            |            |                               | Ön Bahçe Mesafesi   | : Beş        |
| Otopark Bölgesi                                        | 4. Bölgededir.                       |                                            |            |                               | Komşu Mesafesi      | : Beş        |
| Jeolojik Etüd Durumu ve Rapor No....: Etüt:98 / (ÖA):1 |                                      |                                            |            |                               | Arka Bahçe Mesafesi | : Üç         |
| Taks: 121.801 m²                                       | Kaks/Emsal: 243.602 m²               | İnşaat Alanı :.....m²                      |            | Ticaret Kullanım Alanı :..... |                     |              |

**Açıklamalar ve Uygulama Esasları:**

- 1) Bu İmar durumu yürürlükteki mevzuata göre düzenlenmiştir. İmar durumu ile yalnızca proje hazırlanabilir.
- 2) Bu belge talep üzerine hazırlanmış olup, İmar planında bir değişiklik olması halinde, her hangi bir hak iddia edilemez.
- 3) Jeolojik ve Zemin Etüd durum Raporlarına göre gerekli tedbirlerin alınması zorunludur.
- 4) Planlı Alanlar İmar Yönetmeliği ve Ek Plan Notları dışında K.B.B. ve Talas Uygulama İmar Plan Notları ve Lejantı hükümleri geçerlidir.
- 5) K.B.B Meclisinin 11/11/2019 tarih ve 2019/310 sayılı kararına istinaden düzenlenmiştir.

  
Tuncay TÜRKAN  
Plan ve Proje Müdürü V.  
15/02/2021










ESKİ



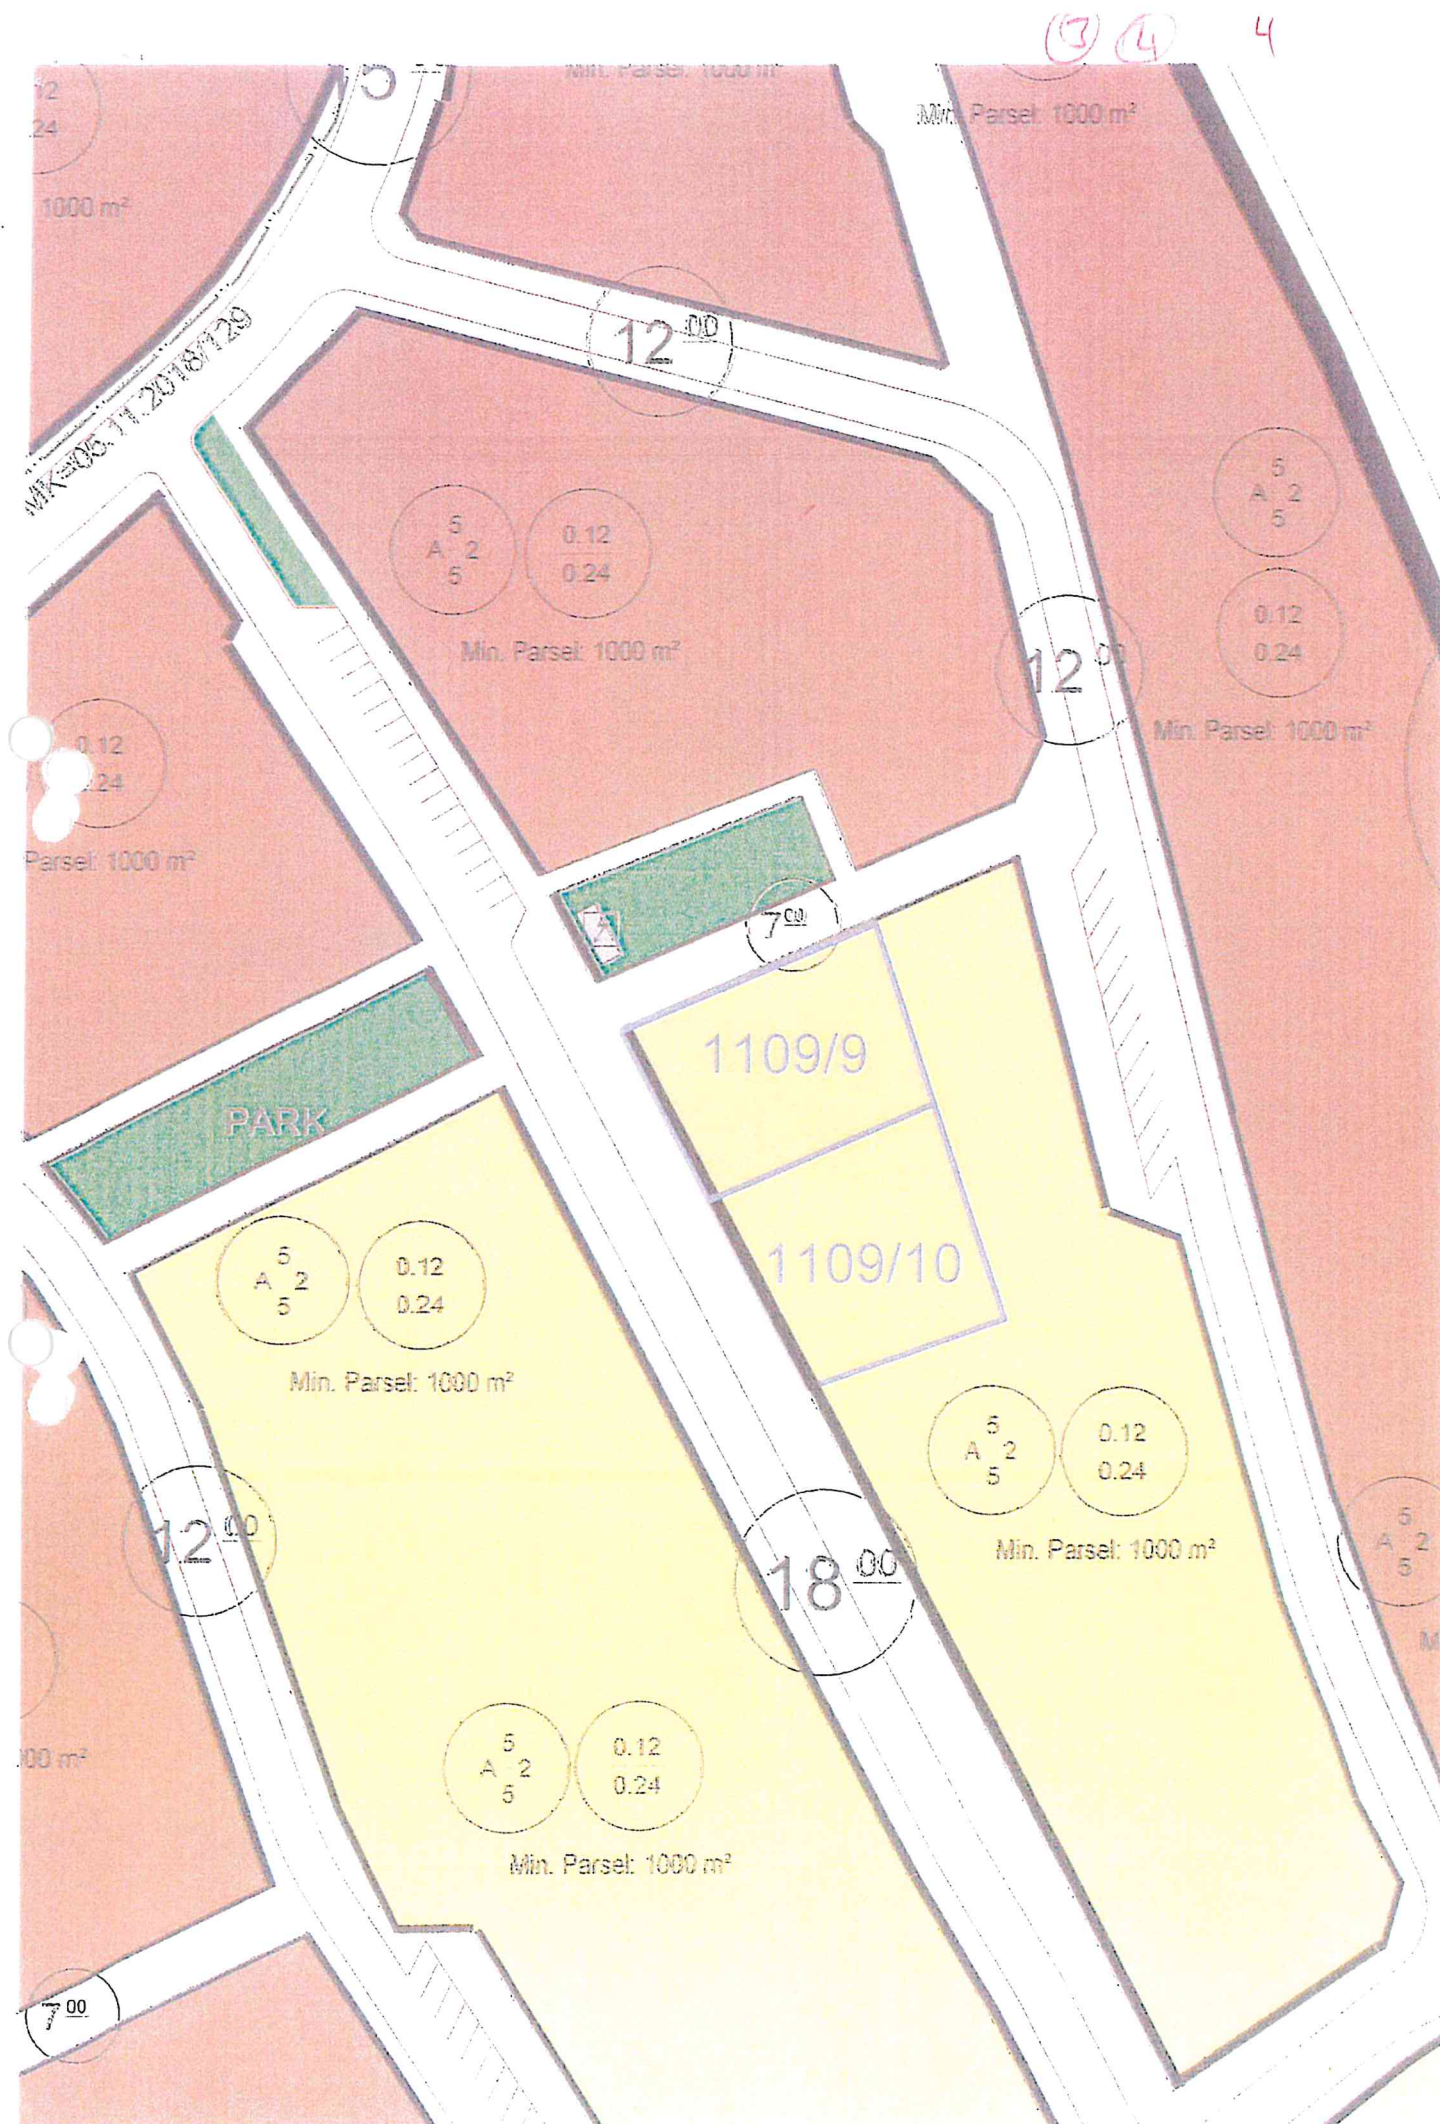





## TÜRKİYE CUMHURİYETİ TAPU SENEDİ

|                    |              |             |                |           |
|--------------------|--------------|-------------|----------------|-----------|
| TAŞINMAZ BİLGİLERİ | İl:          | KAYSERİ     |                |           |
|                    | İlçe:        | TALAS       |                |           |
|                    | Mahalle/Köy: | TALAS       |                |           |
|                    | Mevki:       | ŞAHİNKAYA   |                |           |
|                    | Ada:         | 1109        | Parsel:        | 9         |
|                    | Yüz Ölçümü:  | 1.015,00 m2 | Cilt/Sayfa No: | 29 - 2875 |
|                    | Niteliği:    | ARSA        |                |           |

|                 |                      |          |                                |
|-----------------|----------------------|----------|--------------------------------|
| MALİK BİLGİLERİ | Adı Soyadı/Baba Adı: | Hissesi: | Hisseye düşen m <sup>2</sup> : |
|                 | TALAS BELEDİYESİ     | Tam      | 1.015,00                       |

|                                                                                     |                           |                                                                                  |               |
|-------------------------------------------------------------------------------------|---------------------------|----------------------------------------------------------------------------------|---------------|
| TESCİL İLİŞKİN BİLGİLER                                                             | Taşınmaz No:              | Edinme Nedeni:                                                                   | İşlem Bedeli: |
|                                                                                     | 113177482                 | İfraz İşlemi (TSM)                                                               |               |
| Konum Bilgisi:                                                                      | Tescil Tarihi/Yevmiye No: | Siciline Uygundur                                                                |               |
|  | 12/02/2021 - 2667         | Veriliş Tarihi : 12/02/2021<br>Adnan Menderes EROĞLU<br>Yetkili Müdür Yardımcısı |               |

Mülkiyetin dışındaki aynı ve şahsi haklar ile şerh ve belirmeler için tapu siciline müracaat edilmesi gerekmektedir.





## TÜRKİYE CUMHURİYETİ TAPU SENEDİ

|                    |              |             |                |           |
|--------------------|--------------|-------------|----------------|-----------|
| TAŞINMAZ BİLGİLERİ | İl:          | KAYSERİ     |                |           |
|                    | İlçe:        | TALAS       |                |           |
|                    | Mahalle/Köy: | TALAS       |                |           |
|                    | Mevki:       | ŞAHİNKAYA   |                |           |
|                    | Ada:         | 1109        | Parsel:        | 10        |
|                    | Yüz Ölçümü:  | 1.015,01 m2 | Cilt/Sayfa No: | 29 - 2876 |
|                    | Niteliği:    | ARSA        |                |           |

|                 |                      |          |                   |
|-----------------|----------------------|----------|-------------------|
| MALİK BİLGİLERİ | Adı Soyadı/Baba Adı: | Hissesi: | Hisseye düşen m²: |
|                 | TALAS BELEDİYESİ     | Tam      | 1.015,01          |

|                                                                                     |                           |                                                                                  |               |
|-------------------------------------------------------------------------------------|---------------------------|----------------------------------------------------------------------------------|---------------|
| TESCİLE İLİŞKİN BİLGİLER                                                            | Taşınmaz No:              | Edinme Nedeni:                                                                   | İşlem Bedeli: |
|                                                                                     | 113177483                 | İfraz İşlemi (TSM)                                                               |               |
| Konum Bilgisi:                                                                      | Tescil Tarihi/Yevmiye No: | Siciline Uygundur                                                                |               |
|  | 12/02/2021 - 2667         | Veriliş Tarihi : 12/02/2021<br>Adnan Menderes EROĞLU<br>Yetkili Müdür Yardımcısı |               |

Mülkiyetin dışındaki aynı ve şahsi haklar ile şerh ve belirtmeler için tapu siciline müracaat edilmesi gerekmektedir.





|                                                                                   |                                                                  |                   |                |               |                                                                                     |
|-----------------------------------------------------------------------------------|------------------------------------------------------------------|-------------------|----------------|---------------|-------------------------------------------------------------------------------------|
|  | <b>TAPU VE KADASTRO GENEL MÜDÜRLÜĞÜ</b><br><b>PARSEL BİLGİSİ</b> |                   |                |               |  |
| <b>İl</b>                                                                         |                                                                  |                   |                |               | <b>Mahalle/Köy</b>                                                                  |
| Kayseri                                                                           | Talas                                                            |                   |                |               | Yukarı talas                                                                        |
| <b>Ada</b>                                                                        | <b>Parsel</b>                                                    | <b>Tapu Alanı</b> | <b>Nitelik</b> | <b>Mevkii</b> | <b>Pafta</b>                                                                        |
| 777                                                                               | 3                                                                | 1.000,39          | Arsa           | Çömlekçi      | 46                                                                                  |



- Parsel Sorgulama Uygulamasını ziyaret eden her kullanıcı, uygulamaya ait kullanım koşullarını kabul etmiş sayılır.
- Sorgulama sonucu sunulan bilgi ve belgeler bilgilendirme amaçlıdır. Resmi işlemlerde kullanılamaz. Ayrıca ticari amaçla kullanılması yasaktır.
- Kullanıcılar hiçbir şekilde sitede yer alan bilgilerin hatalı olması nedeniyle zarara uğradığı iddiasında bulunamaz.
- Kullanıcılar ile TKGM arasında ortaya çıkabilecek ihtilaflarda, TKGM' nin kayıtları delil olarak kabul edilecektir.
- Tüm Hakları Saklıdır.
- 02/03/2020 10:07:33 tarihli güncel tapu kayıtları ile entegre parsel verisidir.



## Tapu Kaydı (Aktif Malikler için Detaysız - ŞBİ yok)

## TAPU KAYIT BİLGİSİ

|                     |                |
|---------------------|----------------|
| Zemin Tipi:         | AnaTasinmaz    |
| Taşınmaz Kimlik No: | 34574251       |
| İl/İlçe:            | KAYSERİ/TALAS  |
| Kurum Adı:          | Talas          |
| Mahalle/Köy Adı:    | YUKARI TALAS M |
| Mevkii:             | ÇÖMLEKÇİ       |
| Cilt/Sayfa No:      | 20/1947        |
| Kayıt Durum:        | Aktif          |

|                                |         |
|--------------------------------|---------|
| Ada/Parsel:                    | 777/3   |
| AT Yüzölçüm(m2):               | 1000.39 |
| Bağımsız Bölüm Nitelik:        |         |
| Bağımsız Bölüm Brüt Yüzölçümü: |         |
| Bağımsız Bölüm Net Yüzölçümü:  |         |
| Blok/Kat/Giriş/BBNo:           |         |
| Arsa Pay/Payda:                |         |
| Ana Taşınmaz Nitelik:          | ARSA    |

## MÜLKİYET BİLGİLERİ

| (Hisse) Sistem No | Malik                                           | El Birliği No | Hisse Pay/Payda | Metrekare | Toplam Metrekare | Edinme Sebebi-Tarih-Yevmiye   | Terkin Sebebi-Tarih-Yevmiye |
|-------------------|-------------------------------------------------|---------------|-----------------|-----------|------------------|-------------------------------|-----------------------------|
| 446114497         | (SN:2354593) TALAS BELEDİYESİ<br>VKN:8160040793 | -             | 1/1             | 1000.39   | 1000.39          | Trampa<br>19-09-2018<br>12222 | -                           |

Bu belgeyi akıllı telefonunuzdan karekod tarama programları ile aşağıdaki barkodu taratarak;

veya Web Tapu anasayfasından (<https://webtapu.tkgm.gov.tr> adresinden) kir3avEYt-xs kodunu Online İşlemler alanına yazarak doğrulayabilirsiniz.

# İMAR DURUM BELGESİ


6 7 8

1

T.C.  
KAYSERİ TALAS BELEDİYESİ  
PLAN VE PROJE MÜDÜRLÜĞÜ

İSİM.....: TALAS BELEDİYESİ  
ADRES: .....  
Talas/KAYSERİ

.././20.. Tarihli yazıya istinaden düzenlenmiştir

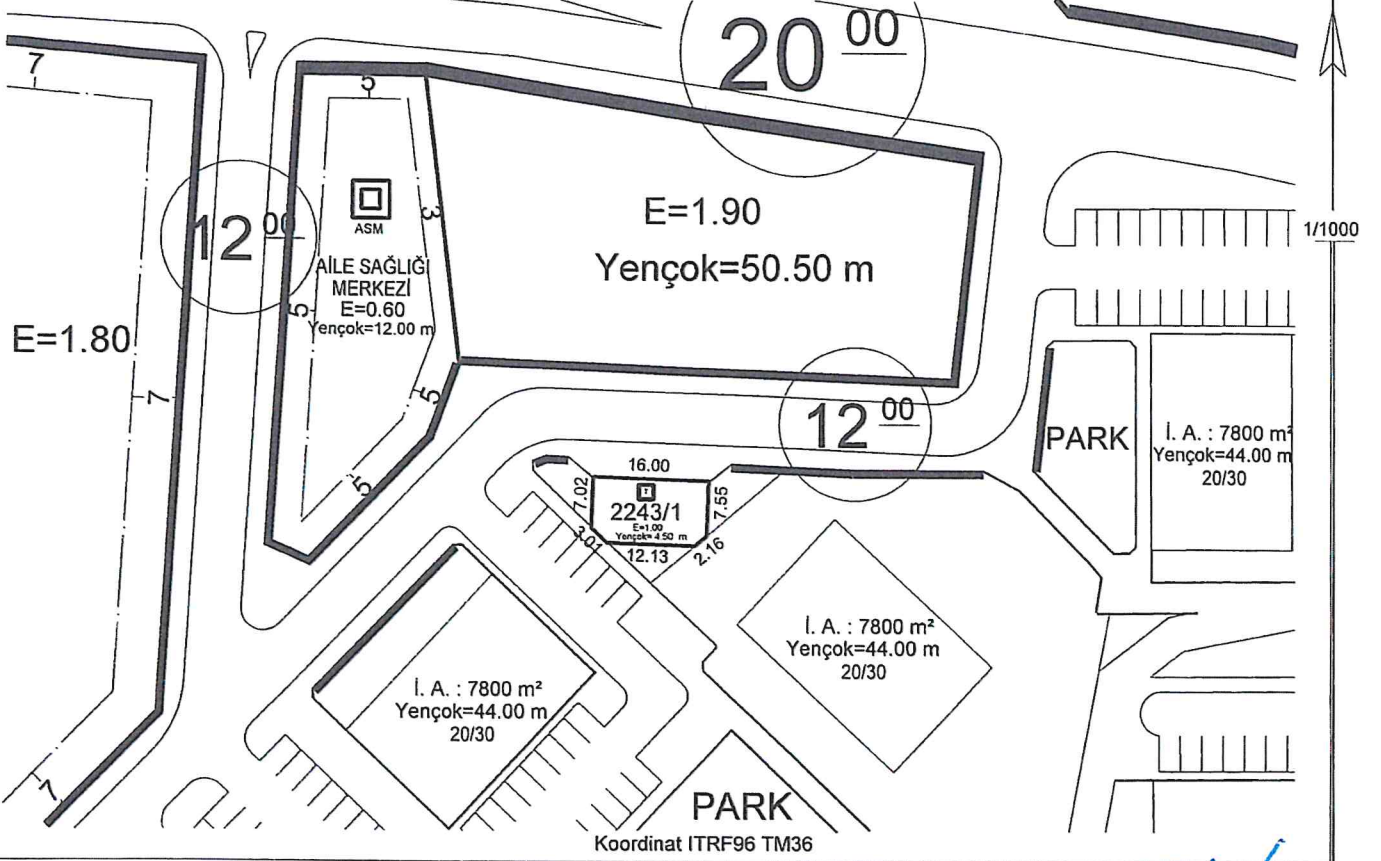

Hazırlayan

Ayşe ÇAVUŞ KIVANÇ  
Harita Teknikeri

Kontrol Eden

Yusuf KARADAVUT  
Harita Yük. Mühendisi

## TAŞINMAZ BİLGİLERİ

Kullanım Türü : Ticaret

|                                                          |                                      |                                            |                       |            |                                |              |
|----------------------------------------------------------|--------------------------------------|--------------------------------------------|-----------------------|------------|--------------------------------|--------------|
| Mahalle - Mevkii                                         | Pafta No.                            | Ada No.                                    | Parsel No.            | Alanı (m2) | Yapı Nizamı                    | : Emsal      |
| Harman                                                   | K35D06B3B                            | 2243                                       | 1                     | 140.59     | Kat Adedi                      | : Projesinde |
| Me. 'i İmar Planı                                        | .....                                | İmar Adasına Ait Ek/ Kısıtlayıcı Plan Notu |                       |            | Bina Yüksekliği                | : Dört Elli  |
| Pafta Onama Tarihi                                       | 26/07/2017                           | Yoktur                                     |                       |            | Bina Derinliği                 | : Projesinde |
| Ölçek                                                    | 1/1000                               |                                            |                       |            | Bina Cephesi                   | : Projesinde |
| Su Basman Kotu                                           | Proje Hazırlanırken Belirlenecektir. |                                            |                       |            | Ön Bahçe Mesafesi              | : -          |
| Otopark Bölgesi                                          | 1. Bölgededir.                       |                                            |                       |            | Komşu Mesafesi                 | : -          |
| Jeolojik Etüd Durumu ve Rapor No...: Etütid:102 / (ÖA):3 |                                      |                                            |                       |            | Arka Bahçe Mesafesi            | : -          |
| Taks: Projesinde                                         | Kaks/Emsal: 140.59 m²                |                                            | İnşaat Alanı :.....m² |            | Ticaret Kullanım Alanı : ..... |              |

## Açıklamalar ve Uygulama Esasları:

- 1) Bu İmar durumu yürürlükteki mevzuata göre düzenlenmiştir. İmar durumu ile yalnızca proje hazırlanabilir.
- 2) Bu belge talep üzerine hazırlanmış olup, İmar planında bir değişiklik olması halinde, her hangi bir hak iddia edilemez.
- 3) Jeolojik ve Zemin Etüd durum Raporlarına göre gerekli tedbirlerin alınması zorunludur.
- 4) Talas Uygulama İmar Plan Notları ve Lejantı dışında K.B.B. ve Planlı Alanlar İmar Yönetmeliği ve Ek Plan Notları hükümleri geçerlidir.
- 5) Asma kat yapılabilir.

Tuncay TÜRKAN  
Plan ve Proje Müdürü V.  
25/01/2022





**T.C.**  
**TALAS BELEDİYESİ**  
**Tapu Malik Hise Listesi**

Tarih: 25.01.2022

| Malik Bilgi                                   | Bilgi    | İl İlçe         | Mahalle Mevki | Cilt Sayfa | Nitelik / Yüzölçümü | Ada/Parsel | Hisse Payı - Hisse Alanı     | İşlem Adı   | Yevmiye            | İştirak No | Bağımsız Birim    | Arsa Payı | Duru    | Terkin İşlem |
|-----------------------------------------------|----------|-----------------|---------------|------------|---------------------|------------|------------------------------|-------------|--------------------|------------|-------------------|-----------|---------|--------------|
| (SN:2354593) TALAS BELEDİYESİ VKN: 8160040793 | İlçe içi | KAYSERİ / TALAS | HARMAN M /    | 41 / 3986  | ARSA/ 140.59        | 2243 / 1   | 1.000 / 1.000 - Alan: 140,59 | İndas (TSM) | 19.01.2022 - 1,390 | 0          | Blok:, Tip:, Kat: | /         | Aktif - |              |
| Kayıt Sayısı : 1                              |          |                 |               |            |                     |            |                              |             |                    |            |                   |           |         |              |

Pafta : 1/35-1065/26

6 708

2



57ZK 1138.412



6 7 8

4

Doğal



X

...

SİZ  
buç





X

...

678

5

Widener



Siz  
huc





|                                     |   |                          |                             |   |            |         |                   |
|-------------------------------------|---|--------------------------|-----------------------------|---|------------|---------|-------------------|
| ANA GAYRİMENKULÜN                   | İli   | KAYSERİ                  |                             | <br><b>TAPU SENEDİ</b> | Fotoğraf   |         |                   |
|                                     | İlçesi   | TALAS                    |                             |   |            |         |                   |
|                                     | Mahallesi   | TALAS                    |                             |   |            |         |                   |
|                                     | Köyü   |                          |                             |   |            |         |                   |
|                                     | Sokağı   |                          |                             |   |            |         |                   |
|                                     | Mevkii   | HARAMİ                   |                             |   |            |         |                   |
| Pafta No.                           | Ada No.   | Parsel No.               | Niteliği                    | Yüzölçümü                                                                                               |            |         |                   |
| K35D02D1C                           | 1614   | 1                        | 15 Katlı Betonarme Apartman | ha   | m²         | dm²     |                   |
|                                     |   |                          |                             | 750,00 m2                                                                                               |            |         |                   |
| Sınırı                              | Planındadır<br>Zemin Sistem No : 101287788 QRKodu kullanarak taşınmazın haritasına ulaşabilirsiniz.                                                      |                          |                             |   |            |         |                   |
| KAT MÜLKİYETİ                       |   | KAT İRTİFAKI             |                             | DEVRE MÜLK                                                                                              |            |         |                   |
| <input checked="" type="checkbox"/> |   | <input type="checkbox"/> |                             | <input type="checkbox"/>                                                                                |            |         |                   |
| Satış Bedeli                        |   | Niteliği                 |                             | Arsa Payı                                                                                               | Blok No.   | Kat No. | Bağımsız Blm. No. |
| 364.202,81                          |   | DEPOLU DÜKKAN            |                             | 30/600                                                                                                  | -/-        | ZEMİN   | 51                |
| BAĞIMSIZ BÖLÜM                      | Tamamı YLD İNŞAAT SANAYİ VE TİCARET LİMİTED ŞİRKETİ adına kayıtlı iken TALAS BELEDİYESİ adına Bağış işleminden.<br>YÖN.PLANI :Yönetim Planı : 15/03/2018 |                          |                             |   |            |         |                   |
|                                     | Edinme Sebebi   |                          |                             |   |            |         |                   |
|                                     | Sahibi   | TALAS BELEDİYESİ<br>Tam  |                             |   |            |         |                   |
| Geldisi                             | Yevmiye No.   | Cilt No.                 | Sahife No.                  | Sıra No.                                                                                                | Tarihi     | Gittisi |                   |
| Cilt No.                            | 24928   | 417                      | 41189                       |   | 14/12/2021 |         | Cilt No.          |
| Sahife No.                          |   |                          |                             |   |            |         | Sahife No.        |
| Sıra No.                            |   |                          |                             |   |            |         | Sıra No.          |
| Tarih                               |   |                          |                             |   |            |         | Tarih             |

NOT : \* Mülkiyetin gayri ayni haklar ile şartlar için tapu kütüğüne müracaat edilmelidir.  
 \*\* Tebligat Kanunu Hükümleri gereğince adres değişikliği ilgili Tapu Sicil Müdürlüğüne bildirilecektir.



T.C.  
TALAS BELEDİYESİ  
Emlak Bildirim Sureti (BİNA)

Tarih: 07.02.2022

Dönem: 2022

Bildirim No: 534673

Bildirim Şekli: Normal

|                  |                  |             |            |
|------------------|------------------|-------------|------------|
| <b>MÜKELLEF:</b> |                  |             |            |
| Sicil No:        | 11409            | TCKN/VKN    | 8160040793 |
| Ad Soyad/Ünvan:  | TALAS BELEDİYESİ |             |            |
| Anne Adı:        |                  | Baba Adı:   |            |
| Doğum Tarihi:    |                  | Doğum Yeri: |            |

|                         |                |                                   |
|-------------------------|----------------|-----------------------------------|
| <b>MÜKELLEF ADRESİ:</b> |                |                                   |
| İl:                     | KAYSERİ        | PAZAR CAD. TALAS BELEDİYESİ NO:10 |
| İlçe:                   | TALAS          |                                   |
| Mahalle:                | YENİDOĞAN MAH. |                                   |

|                              |                       |                       |            |
|------------------------------|-----------------------|-----------------------|------------|
| <b>EMLAK:</b>                |                       |                       |            |
| Mahalle:                     | MEVLANA               | Pafta:                | K35D02D1C  |
| Cadde/Sokak:                 | PAPATYA               | Ada/Parsel:           | 1614/1     |
| Kapı/Blok/İç Kapı:           | No:21, BB:51          | Cilt/Sahife:          | /          |
| Arsa/Arazi Parsel Yüzölçümü: | 750 m <sup>2</sup>    | İnşaat Türü:          | Betonarme  |
| Arsa/Arazi Payı:             | 30/600                | İnşaat Sınıfı:        | 2. Sınıf   |
| Payın Arsa/Arazi Yüzölçümü:  | 37,5 m <sup>2</sup>   | İnşaat Bitimi:        | 25.12.2018 |
| Bina Yüzölçümü:              | 355,72 m <sup>2</sup> | Kullanılış Şekli:     | ISYERİ     |
| Hissenin Bina Yüzölçümü:     | 355,72 m <sup>2</sup> | Arsa - Arazinin Türü: |            |

|                   |            |                               |        |
|-------------------|------------|-------------------------------|--------|
| <b>BİLDİRİM:</b>  |            |                               |        |
| Bildirim Tarihi:  | 13.01.2022 | Kapanış Tarihi:               |        |
| İktisap Tarihi:   | 14.12.2021 | Kapanış Nedeni:               |        |
| Bildirim No:      | 534673     | Muafiyet/Kısıtlılık:          | (%)    |
| Mükellef Hissesi: | 1/1        | Muaf/Kst Başlangıç ve Süresi: | ( YIL) |

|                                |                       |                              |                   |
|--------------------------------|-----------------------|------------------------------|-------------------|
| <b>HESAPLAMALAR:</b>           |                       |                              |                   |
| Arsa/Arazi Birim Değeri:       | 800,00 TL             | Asansör Farkı:               | 0,00 TL           |
| Bildirim Arsa/Arazi Yüzölçümü: | 37,5 m <sup>2</sup>   | Toplam Bina İnşaat Maliyeti: | 462.818,75 TL     |
| Arsa/Arazi Değeri:             | 30.000,00 TL          | Aşınma Payı İndirimi:        | 27.769,13 TL (%6) |
| Bina Maliyet Birim Bedeli:     | 1.204,70 TL           | Toplam Bina Değeri:          | 435.049,62 TL     |
| Bildirim Bina Yüzölçümü:       | 355,72 m <sup>2</sup> | Toplam Rayiç Bedel:          | 465.049,62 TL     |
| Bina İnşaat Maliyet Değeri:    | 428.535,88 TL         | Toplam Vergiden Muaf Miktar: | 0,00 TL           |
| Kalorifer Farkı:               | 34.282,87 TL          | Toplam Vergi Matrahı:        | 465.000,00 TL     |

|                                      |                   |                |          |             |
|--------------------------------------|-------------------|----------------|----------|-------------|
| <b>HİSSEYE DÜŞEN RAYİÇ DEĞERLER:</b> |                   |                |          |             |
| Dönem                                | Hisse Rayiç Bedel | Yeni Değerleme | Muafiyet | Vergi Oranı |
| 2022                                 | 465.049,62 TL     | % 18,1         | 0,00 TL  | % 0,4       |

Ad-Soyad- İmza







19/ 4





10 11 12 

| YAPI KULLANMA İZİN BELGESİ<br>Certificate of permission for use of building |  |   |  | Barkod / Karekod:<br>102418456           |  |
|-----------------------------------------------------------------------------|--|---|--|------------------------------------------|--|
| 1. Belgayı veren kurum: TALAS BELEDİYESİ                                    |  | 9. Bölgenin veriliş amacı: <input type="checkbox"/> Kısmi Kullanma İzni <input checked="" type="checkbox"/> Yapı Kullanma İzni <input type="checkbox"/> Geçici   |  | 10. Bölgenin onay tarihi: 23/11/2021     |  |
| 2. Belgayı veren yapının adresi: İl: KAYSERİ İlçe: TALAS                    |  | 12. Bölgeye esas ruhsat: <input checked="" type="checkbox"/> 1. Yeni yapı <input type="checkbox"/> 2. Yenileme <input type="checkbox"/> 3. Yeniden <input type="checkbox"/> 4. Ek bina <input type="checkbox"/> 5. Kat ilavesi <input type="checkbox"/> 6. İlave <input type="checkbox"/> 7. Geçici |  | 11. Belge no: 2021/89                    |  |
| Köy: ..... Belediye: TALAS BELEDİYESİ                                       |  | <input type="checkbox"/> 8. Tadilat <input type="checkbox"/> 9. Dolgu <input type="checkbox"/> 10. Restorasyon <input type="checkbox"/> 11. Güçlendirme <input type="checkbox"/> 12. Kullanım değişikliği <input type="checkbox"/> 13. Fosseptik <input type="checkbox"/> 14. Mekanik tesisat       |  |                                          |  |
| Muhafize: MEVLANA MAH. Muhafize tanımlı kodu: 6                             |  | <input type="checkbox"/> 15. Elektrik tesisatı <input type="checkbox"/> 16. Isın değişikliği <input type="checkbox"/> 17. Isınat duvarı <input type="checkbox"/> 18. Bahçe duvarı <input type="checkbox"/> 19. ....                                                                                 |  |                                          |  |
| Caddesi/Sokakı/Bulvarı/Meydanı/Köyü adı: SADEMLİ                            |  | 13. İlk yapı ruhsatı tarihi: 30.06.2017   |  | 14. İlk yapı ruhsatı no: 2017/69         |  |
| Caddesi/Sokakı/Bulvarı/Meydanı/Köyü tanımlı kodu: 44                        |  | 15. Son yapı ruhsatı tarihi: 30.06.2017   |  | 16. Son yapı ruhsatı no: 2017/69         |  |
| Dış kapı no: 16                                                             |  | 17. Yenileme ruhsatı tarihi: .....   |  | 18. Yenileme ruhsatı no: .....           |  |
| Sila adı: .....                                                             |  | 19. Yeniden ruhsat tarihi: .....   |  | 20. İmar planı onay tarihi: .....        |  |
| Yapı Kimlik No: 587503150                                                   |  | 21. İmar durumu tarihi: 15.05.2017   |  | 22. İmar durumu no: 710                  |  |
| 3. Paltı No: K35D0203B                                                      |  | 4. Ada No: 1597   |  | 5. Parsel No: 2                          |  |
| 6. Blok No: .....                                                           |  | 23. Zemin etütü onay tarihi: 30.06.2017   |  | 24. ÇED raporu onay tarihi: .....        |  |
| 7. Kısmi kullanma izni no belge veriliş tarihi: .....                       |  | 25. Tapu tescil belgesi tarihi: 29.06.2017   |  | 26. Tapu tescil belgesi no: 7193/83/8157 |  |
| 8. Daha önce kısmi kullanma izni alınan bölümler: .....                     |  | 27. Tapu tescil belgesi veren kurum: TALAS TAPU SİCİL MÜDÜRLÜĞÜ   |  | 28. Parselasyon planı onay tarihi: ..... |  |
|                                                                             |  | 29. Parselin kullanma amacı: KONUT VE DÜKKAN   |  | 30. Parselin alanı(m2): 535.5            |  |

| Yapı Sahibinin                                                                            |  | Yapı Müteahhidinin   |  | Şantiye Şefinin                                                                                  |  |
|-------------------------------------------------------------------------------------------|--|---|--|--------------------------------------------------------------------------------------------------|--|
| 31. Adı soyadı, unvanı, T.C. kimlik no: ALAADDİN KORKMAZLAR, VE HİSSEDARLARI, 21122312734 |  | 36. Adı soyadı, unvanı, T.C. kimlik no: YILMAZ OCAK (OCAK GRUP İÇ VE DIŞ TİCARET İNŞAAT ORMAN ÜRÜNLERİ MOBİLYA SANAYİ LİMİTED ŞİRKETİ), 14975504128 |  | 46. Adı soyadı, unvanı: CUMA ALI OCAK, MİMAR                                                     |  |
| 32. Bağlı olduğu vergi dairesi adı: .....                                                 |  | 37. Oda sicil no: 41453   |  | 47. T.C. kimlik no: 14531518682                                                                  |  |
| 33. Vergi kimlik no: 21122312734                                                          |  | 38. Bağlı olduğu vergi dairesi adı: GEVHER NESİBE                                                                                                   |  | 48. Oda sicil no: 53446                                                                          |  |
| 34. Adres: YILDIRIM BEYAZIT MAH. TILIRMAK CAD. NO: 143 İÇ KAPİ NO: 50 MELİKGAZİ / KAYSERİ |  | 40. Sigorta sicil no: 44120010111232150331 328   |  | 49. Sigorta sicil no: 50. Sözleşme tarihi: 29.06.2017                                            |  |
| 35. İmza: [İmza]                                                                          |  | 41. Sözleşme tarihi: 4.05.2017   |  | 51. Sözleşme no: 14759                                                                           |  |
|                                                                                           |  | 42. Sözleşme no: 17084   |  | 52. Adres: ALPASLAN MAH. BELDE SK. ÇAKABEY SİT B. BLOK NO: 19 İÇ KAPİ NO: 10 MELİKGAZİ / KAYSERİ |  |
|                                                                                           |  | 43. Yapı müteahhidi yetki belge no: 0038311417265667                                                                                                |  | 53. İmza: [İmza]                                                                                 |  |
|                                                                                           |  | 44. Sicile esas adres: KAYABAŞI MAH. KOCASINAN BUL. NO: 401 KOCASINAN / KAYSERİ                                                                     |  | 54. İmza: [İmza]                                                                                 |  |
|                                                                                           |  | 45. İmza: [İmza]   |  | 55. İmza: [İmza]                                                                                 |  |

| Belge Düzenlenen Kısımla İlgili Özellikler                              |                           |                    | Yapı İle İlgili Özellikler               |                                         |                                       |
|-------------------------------------------------------------------------|---------------------------|--------------------|------------------------------------------|-----------------------------------------|---------------------------------------|
| 34. Kullanma amacına göre yapının bağımsız bölümleri ile ortak alanları | 55. Bağımsız bölüm sayısı | 56. Yüzölçümü (m2) | 57. Benzer yapı sayısı                   | 58. Yapıda bağımsız bölüm sayısı        | 59. Yapıda konut birimi(daire) sayısı |
| 1110 - Mesken                                                           | 56                        | 6507               | 60                                       | 56                                      | 56                                    |
| 1220 - Ofis ve İşyeri                                                   | 4                         | 417                | 62. Toplam yapı sayısı                   | 63. Toplam bağımsız bölüm sayısı        | 64. Toplam konut birimi(daire) sayısı |
| 3001 - Ortak Alan (Kapıcı Dairesi)                                      | 1                         | 79,39              | 1                                        | 60                                      | 56                                    |
| 3 - Ortak Alan (Ortak Alan)                                             |                           | 1593,61            | 67. Yapının yol kotu altı kat sayısı     | 68. Yapının yol kotu üstü kat sayısı    | 69. Yapının toplam kat sayısı         |
|                                                                         |                           |                    | 1                                        | 15                                      | 16                                    |
|                                                                         |                           |                    | 71. Yapının yol kotu altı yüksekliği(m)  | 72. Yapının yol kotu üstü yüksekliği(m) | 73. Yapının toplam yüksekliği(m)      |
|                                                                         |                           |                    | 3                                        | 45                                      | 48                                    |
|                                                                         |                           |                    | 75. Yapının sınıfı                       | 76. Yapının grubu                       | 77. 1 m2 maliyeti(TL)                 |
|                                                                         |                           |                    | IV                                       | C                                       | 2480                                  |
|                                                                         |                           |                    | 78. Yapının maliyeti (TL)                | 79. Yapının arsa değeri (TL)            | 80. Arsa dahil yapının maliyeti (TL)  |
|                                                                         |                           |                    | 21320550                                 |                                         | 21320550                              |
|                                                                         |                           |                    | 81. Form düzenlenen kısmın maliyeti (TL) |                                         | 21320550                              |

| Yapının Teknik Özellikleri   |  | Yapı İle İlgili Özellikler   |  |
|---|--|---|--|
| 82. Isıtma Sistemi   |  | 88. Tesisatlar   |  |
| <input checked="" type="checkbox"/> 1. Merkezi ısıtmalı kalorifer <input type="checkbox"/> 2. Bina içi kalorifer <input type="checkbox"/> 3. Kat kaloriferi <input type="checkbox"/> 4. Sobalı<br><input type="checkbox"/> 5. Doğal gaz sobası <input type="checkbox"/> 6. Kilitli <input type="checkbox"/> 7. ....<br>Isınma Amaçlı Kullanılan Yakıt Cinsi: |  | <input type="checkbox"/> 1. Anıtma <input type="checkbox"/> 2. Buz istasyonu <input type="checkbox"/> 3. Doğalgaz <input type="checkbox"/> 4. Elektrik <input type="checkbox"/> 5. Haberleşme <input type="checkbox"/> 6. Pis su <input type="checkbox"/> 7. Temiz su <input type="checkbox"/> 8. Hidrofor <input type="checkbox"/> 9. Jeneratör <input type="checkbox"/> 10. Paratoner <input type="checkbox"/> 11. Yangın tesisatı <input type="checkbox"/> 12. ....                                   |  |
| 84. Sıcak Su Temin Şekli   |  | 89. Ortak Kullanım Alanları   |  |
| <input type="checkbox"/> 1. Termosifon <input type="checkbox"/> 2. Şofben <input type="checkbox"/> 3. Güneş kolektörü <input type="checkbox"/> 4. Kominci <input type="checkbox"/> 5. Mühterak <input type="checkbox"/> 6. ....   |  | <input checked="" type="checkbox"/> 1. Asansör <input type="checkbox"/> 2. Bekçi kulübesi <input type="checkbox"/> 3. Açık otopark <input type="checkbox"/> 4. Kapalı otopark <input type="checkbox"/> 5. Kapıcı dairesi <input type="checkbox"/> 6. Kömürlük <input type="checkbox"/> 7. Ortak depo <input type="checkbox"/> 8. Sığınak <input type="checkbox"/> 9. Su deposu <input type="checkbox"/> 10. Yangın merdiveni <input type="checkbox"/> 11. Yüzme havuzu <input type="checkbox"/> 12. .... |  |
| 85. Sıcak Su Yakıt Cinsi   |  | 90. Yapının Taşıyıcı Sistemi   |  |
| <input type="checkbox"/> 1. Doğalgaz <input type="checkbox"/> 2. LPG <input type="checkbox"/> 3. Fuel-oil <input type="checkbox"/> 4. Elektrik <input type="checkbox"/> 5. Katı Yakıt <input type="checkbox"/> 6. Termal   |  | <input type="checkbox"/> 1.1. Betonarme <input type="checkbox"/> 1.1.1. Çerçevesiz sistem <input type="checkbox"/> 1.1.2. Perdeli sistem <input type="checkbox"/> 1.1.3. Çerçevesiz+Perdeli sistem <input type="checkbox"/> 1.2. Ahşap <input type="checkbox"/> 1.3. Çelik <input type="checkbox"/> 2. Yığma (Kargir) <input type="checkbox"/> 3. Prefabrik <input type="checkbox"/> 4. Yarı prefabrik <input type="checkbox"/> 5. Karma                                                                 |  |
| 86. İçme Suyu   |  | 91. Duvard Dolgu Maddesi Cinsi   |  |
| <input type="checkbox"/> 1. Şehir suyu <input type="checkbox"/> 2. Kuşu suyu <input type="checkbox"/> 3. Pınar suyu <input type="checkbox"/> 4. Taşınma suyu <input type="checkbox"/> 1. Kanalizasyon <input type="checkbox"/> 2. Fosseptik   |  | <input type="checkbox"/> 1. Brüt <input type="checkbox"/> 2. Tuğla <input type="checkbox"/> 3. Taş <input type="checkbox"/> 4. Ahşap <input type="checkbox"/> 5. Kerpiç <input type="checkbox"/> 6. Gazbeton <input type="checkbox"/> 7. Beton blok <input type="checkbox"/> 8. Halı panel <input type="checkbox"/> 9. ....   |  |
| 87. Atık su   |  | 92. Doğeme   |  |
| <input type="checkbox"/> 1. Kanalizasyon <input type="checkbox"/> 2. Fosseptik   |  | <input type="checkbox"/> 1. Plak kırı <input type="checkbox"/> 2. Mantar doğeme <input type="checkbox"/> 3. Azmelen <input type="checkbox"/> 4. Ahşap <input type="checkbox"/> 5. Hazır yapı elemanı <input type="checkbox"/> 6. ....   |  |

Yapının kısmen kullanılması mümkün olan kısımlarına Kısmi Kullanma İzni düzenlenmesi için, bu bölümlere hizmet veren ortak kullanım alanlarının tamamlanmış ve kullanılabilir olması şarttır. Kullanma İzni düzenlenmeyen yapılar ve/veya bağımsız bölümler elektrik, su, kanalizasyon, haberleşme, doğalgaz vb. hizmetlerinden faydalanamaz. Toprağa gömülü bodrum katlar, yapının kapıcı dairesi hariç ortak alanları ile projesinde belirlenmeyen alanlar ikametgah olamaz. Bağımsız bölümlere bağlı depolar, kömürlük, bağlı olduğu bağımsız bölüm ile birlikte elektrik, su vb. hizmetlerden faydalanırlar. Mekanik ve elektrik tesisatının inceleme ve denetimi yapılmak kaydı ile aşağıda yazılı 56 adet daire, 4 adet dükkan veya .... adet (diğer kullanımlar) tamamı belediye hizmetinden faydalanır.

| Yapının Biten Kısımları İçin Verilen Yapı Kullanma İzin Belgesinin |              |             |                       | Konut İle İlgili Özellikler        |   |   |       |   |   |    |        |
|--------------------------------------------------------------------|--------------|-------------|-----------------------|------------------------------------|---|---|-------|---|---|----|--------|
| 93. Belge tarihi                                                   | 94. Belge no | 95. Blok no | 96. Bağımsız bölüm no | 97. Konutun salon dahil oda sayısı |   |   |       |   |   |    |        |
|                                                                    |              |             |                       | 1                                  | 2 | 3 | 4     | 5 | 6 | 7+ | TOPLAM |
| 98. Daire sayısı                                                   |              |             |                       |                                    |   |   | 56    |   |   |    | 56     |
| 99. Parke olan daire sayısı                                        |              |             |                       |                                    |   |   | 56    |   |   |    | 56     |
| 100. Bir dairenin yüzölçümü                                        |              |             |                       |                                    |   |   | 116,2 |   |   |    | 6507,2 |

10 11 12 

NUR RAY APLI PERMUTIM  
 L7 DGT  
 Lunatic (Naw. cunet. Seta) Kabaedogun Apl.  
 474 (Naw. Seta) Kabaedogun Apl.  
 Tel: 0152 2 12 15 55 Fax: 0152 2 12 15 22  
 Erci/og V. 2.012 635 3448

NO: 3 İÇ KAPI NO: 48  
NURBA YAPI DENEYİM  
İTO.ŞTİ.  
Hunat Mah.Yeni Eski Köyü Bulvarı Karşı  
-MIS M. İlhanzadehan-  
Tel:0392 222 76 30 / 76 31 / 76 32  
Etiler/Beşiktaş/İSTANBUL

TECHNICAL ASSISTANT  
TECHNICAL ASSISTANT  
TECHNICAL ASSISTANT

|                |                                   |
|----------------|-----------------------------------|
| Emisyon sınıfı | 122.Sera gazı emisyon sınıfı<br>C |
|----------------|-----------------------------------|

|                                              |
|----------------------------------------------|
| 126.Sürdürülebilir yeşil bina belgesi sınıfı |
|----------------------------------------------|

|                      |  |
|----------------------|--|
| 129. Makbuz numarası |  |
| FH506                |  |

---

1. KISMİ KULLANMA [ZN] verilen bağımsız ruhsat ve eklerine, bilimsel ve teknik kurallara, edilmiş, ilgililerinde imzaları alınarak, 3194 Sayılı Kanunları, Kanuna, Ruhsat ve eklerine ayrıklıktan

133. Adı soyadı, unvanı, T.C. kimlik no, imzası, tarih

SERCAN MURAT  
İNŞAAT MÜHENDİSİ  
13217657372  
18.11.2021

Unvanı, T.C. kimlik no, imzası, tarih, mühür

136. Onay kodu  
13807532





## Tapu Kaydı (Aktif Malikler için Detaysız - ŞBİ yok)

## TAPU KAYIT BİLGİSİ

|                     |               |
|---------------------|---------------|
| Zemin Tipi:         | KatMülkiyeti  |
| Taşınmaz Kimlik No: | 109876962     |
| İl/İlçe:            | KAYSERİ/TALAS |
| Kurum Adı:          | Talas         |
| Mahalle/Köy Adı:    | TALAS         |
| Mevkii:             | ŞAKŞAK        |
| Cilt/Sayfa No:      | 434/42858     |
| Kayıt Durum:        | Aktif         |

|                                |                                           |
|--------------------------------|-------------------------------------------|
| Ada/Parsel:                    | 1567/2                                    |
| AT Yüzölçüm(m2):               | 535.50                                    |
| Bağımsız Bölüm Nitelik:        | MESKEN                                    |
| Bağımsız Bölüm Brüt Yüzölçümü: |                                           |
| Bağımsız Bölüm Net Yüzölçümü:  |                                           |
| Blok/Kat/Giriş/BBNo:           | /6//23                                    |
| Arsa Pay/Payda:                | 840/53550                                 |
| Ana Taşınmaz Nitelik:          | ONALTI KATLI BETONARME APARTMAN VE ARSASI |

## MÜLKİYET BİLGİLERİ

| (Hisse) Sistem No | Malik                                           | El Birliği No | Hisse Pay/Payda | Metrekare | Toplam Metrekare | Edinme Sebebi-Tarih-Yevmiye                | Terkin Sebebi-Tarih-Yevmiye |
|-------------------|-------------------------------------------------|---------------|-----------------|-----------|------------------|--------------------------------------------|-----------------------------|
| 534786896         | (SN:2354593) TALAS BELEDİYESİ<br>VKN:8160040793 | -             | 1/1             | 0.00      | 0.00             | Kat İrtifakı Tesisi<br>01-09-2020<br>13741 | -                           |



## Tapu Kaydı (Aktif Malikler için Detaysız - ŞBİ yok)

## TAPU KAYIT BİLGİSİ

|                     |               |
|---------------------|---------------|
| Zemin Tipi:         | KatMülkiyeti  |
| Taşınmaz Kimlik No: | 109876961     |
| İl/İlçe:            | KAYSERİ/TALAS |
| Kurum Adı:          | Talas         |
| Mahalle/Köy Adı:    | TALAS         |
| Mevkii:             | ŞAKŞAK        |
| Cilt/Sayfa No:      | 434/42857     |
| Kayıt Durum:        | Aktif         |

|                                |                                           |
|--------------------------------|-------------------------------------------|
| Ada/Parsel:                    | 1567/2                                    |
| AT Yüzölçüm(m2):               | 535.50                                    |
| Bağımsız Bölüm Nitelik:        | MESKEN                                    |
| Bağımsız Bölüm Brüt Yüzölçümü: |                                           |
| Bağımsız Bölüm Net Yüzölçümü:  |                                           |
| Blok/Kat/Giriş/BBNo:           | /6//22                                    |
| Arsa Pay/Payda:                | 840/53550                                 |
| Ana Taşınmaz Nitelik:          | ONALTI KATLI BETONARME APARTMAN VE ARSASI |

## MÜLKİYET BİLGİLERİ

| (Hisse) Sistem No | Malik                                           | El Birliği No | Hisse Pay/Payda | Metrekare | Toplam Metrekare | Edinme Sebebi-Tarih-Yevmiye                | Terkın Sebebi-Tarih-Yevmiye |
|-------------------|-------------------------------------------------|---------------|-----------------|-----------|------------------|--------------------------------------------|-----------------------------|
| 534786895         | (SN:2354593) TALAS BELEDİYESİ<br>VKN:8160040793 | -             | 1/1             | 0.00      | 0.00             | Kat İrtifakı Tesisi<br>01-09-2020<br>13741 | -                           |





## Tapu Kaydı (Aktif Malikler için Detaysız - ŞBİ yok)

## TAPU KAYIT BİLGİSİ

|                     |               |
|---------------------|---------------|
| Zemin Tipi:         | KatMülkiyeti  |
| Taşınmaz Kimlik No: | 109876983     |
| İl/ilçe:            | KAYSERİ/TALAS |
| Kurum Adı:          | Talas         |
| Mahalle/Köy Adı:    | TALAS         |
| Mevkii:             | ŞAKŞAK        |
| Cilt/Sayfa No:      | 434/42878     |
| Kayıt Durum:        | Aktif         |

|                                |                                           |
|--------------------------------|-------------------------------------------|
| Ada/Parsel:                    | 1567/2                                    |
| AT Yüzölçüm(m2):               | 535.50                                    |
| Bağımsız Bölüm Nitelik:        | MESKEN                                    |
| Bağımsız Bölüm Brüt Yüzölçümü: |                                           |
| Bağımsız Bölüm Net Yüzölçümü:  |                                           |
| Blok/Kat/Giriş/BBNo:           | /11//43                                   |
| Arsa Pay/Payda:                | 840/53550                                 |
| Ana Taşınmaz Nitelik:          | ONALTI KATLI BETONARME APARTMAN VE ARSASI |

## MÜLKİYET BİLGİLERİ

| (Hisse) Sistem No | Malik                                           | El Birliği No | Hisse Pay/Payda | Metrekare | Toplam Metrekare | Edinme Sebebi-Tarih-Yevmiye                | Terkin Sebebi-Tarih-Yevmiye |
|-------------------|-------------------------------------------------|---------------|-----------------|-----------|------------------|--------------------------------------------|-----------------------------|
| 534786929         | (SN:2354593) TALAS BELEDİYESİ<br>VKN:8160040793 | -             | 1/1             | 0.00      | 0.00             | Kat İrtifakı Tesisi<br>01-09-2020<br>13741 | -                           |







