


TALAS
(MERKEZ)
K35-d-06-b-2-a

PIN=UİP - 29857,74

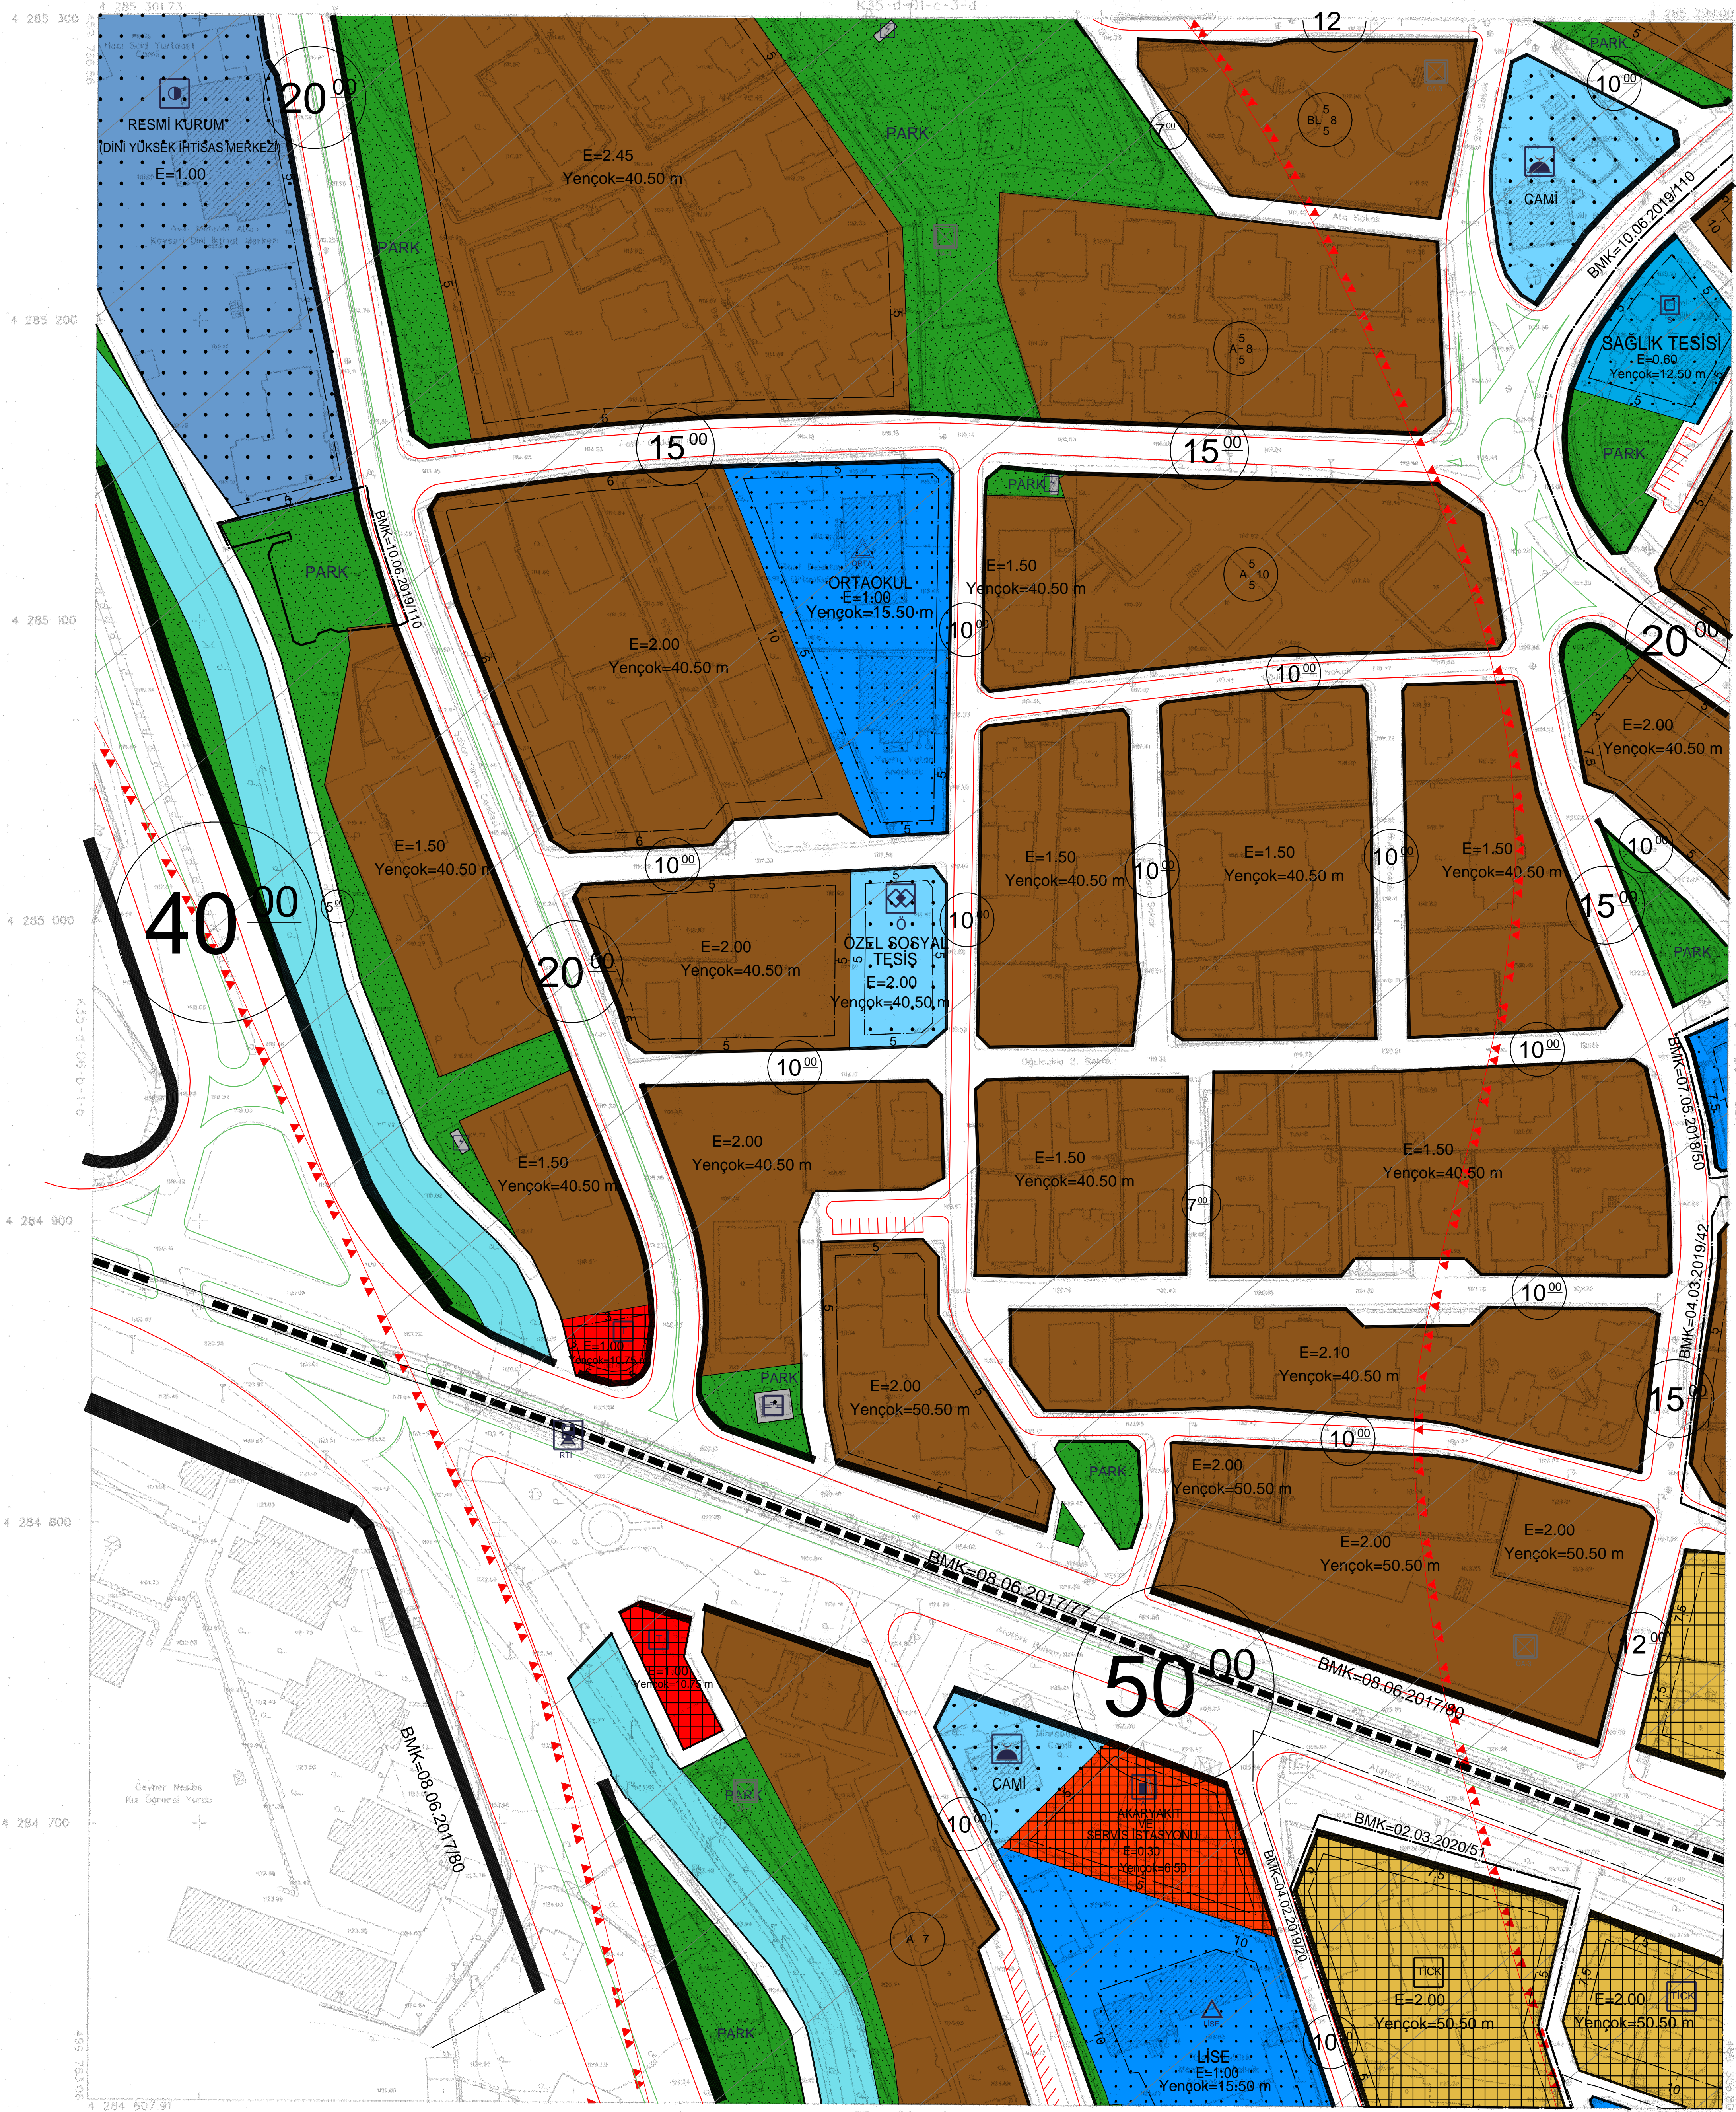

BİLE KENT MİH. LTD. ŞTİ. TARAFINDAN KAYBETİ
İL TALAS İLÇESİ 11000 VE 15000 ÖLÇEKLİ
HALIHAZIR HARITA ALINIR İŞİ KAPSAMINDA
ÜRETİLEN 84 ADET 1/1000 ÖLÇEKLİ VE 9 ADET
1/5000 ÖLÇEKLİ PAFTADAN İBARET HALIHAZIR
HARITA 3194 SAYILI İMAR KANUNUNUN 72/A
MADDESİ GEREĞİNCE İNCELENDİ VE ONANDI.

TALAS BELEDİYESİ

ONAY

14/03/2017

Ali Rıza KAPARALLI
Belediye Başkanı

TALAS-K35-d-06-b-2-a
(MERKEZ)

BU PAFTA, DOĞAL AFET SİĞORTALARI KURUMU (DASK)
TARAFINDAN YAPILAN GERÇEK (TRUE) ORTOFOTO
VE COĞRAFI VERİ ÜRETİMİ KAPSAMINDA ÇEVİLEN
FOTOĞRAFLAR VE YÖNELTME PARAMETRELERİ
KULLANILARAK
ÜRETİLMİŞTİR.
PROJEKSİYON: UTM
DATUM : İTFR98
DİJİTAL ÇEVİRLER: 3"
DİJİTAL ORTA MERDİYEN: 36°
İTFR98 Koordinat Sistemine

1:1000

HAZIRLAYAN
Bige Kani MİH. LİS. 58

Burak PARAN
Harita Mühendisi

KONTROL EDEN
Tahsin Bebeşoğlu

Yusuf KARADAVUT
Harita Mühendisi

Mehmet BAYRAK
Harita Mühendisi

Uygulanmış
Tarih ve Yer