

TALAS
(MERKEZ)
K35-d-02-d-3-b

PIB=UIP - 29857.97


BİLGİ KENT MÜH. LTD. ŞTİ. TARAFINDAN KAYBERİ
İLİ TALAS İÇİŞİ 1:1000 VE 1:5000 ÖLÇERLİ
HALHAZIR HARİTA ALME İŞİ KAPSAMINDA
ÜRETİLEN 64 ADET 1:1000 ÖLÇERLİ VE 8 ADET
1:5000 ÖLÇERLİ PAFTADAN İBARET HALHAZIR
HARİTA 3194 SAYILI İMAR KANUNUNUN 7/A
MADDESİ GEREĞİNCE İNCELENDİ VE ONANDI.

TALAS BELEDİYESİ

ONAY
11/09/2017

Ali Rıza KARAKULLUĞU
Belediye Başkanı

TALAS-K35-d-02-d-3-b
(MERKEZ)

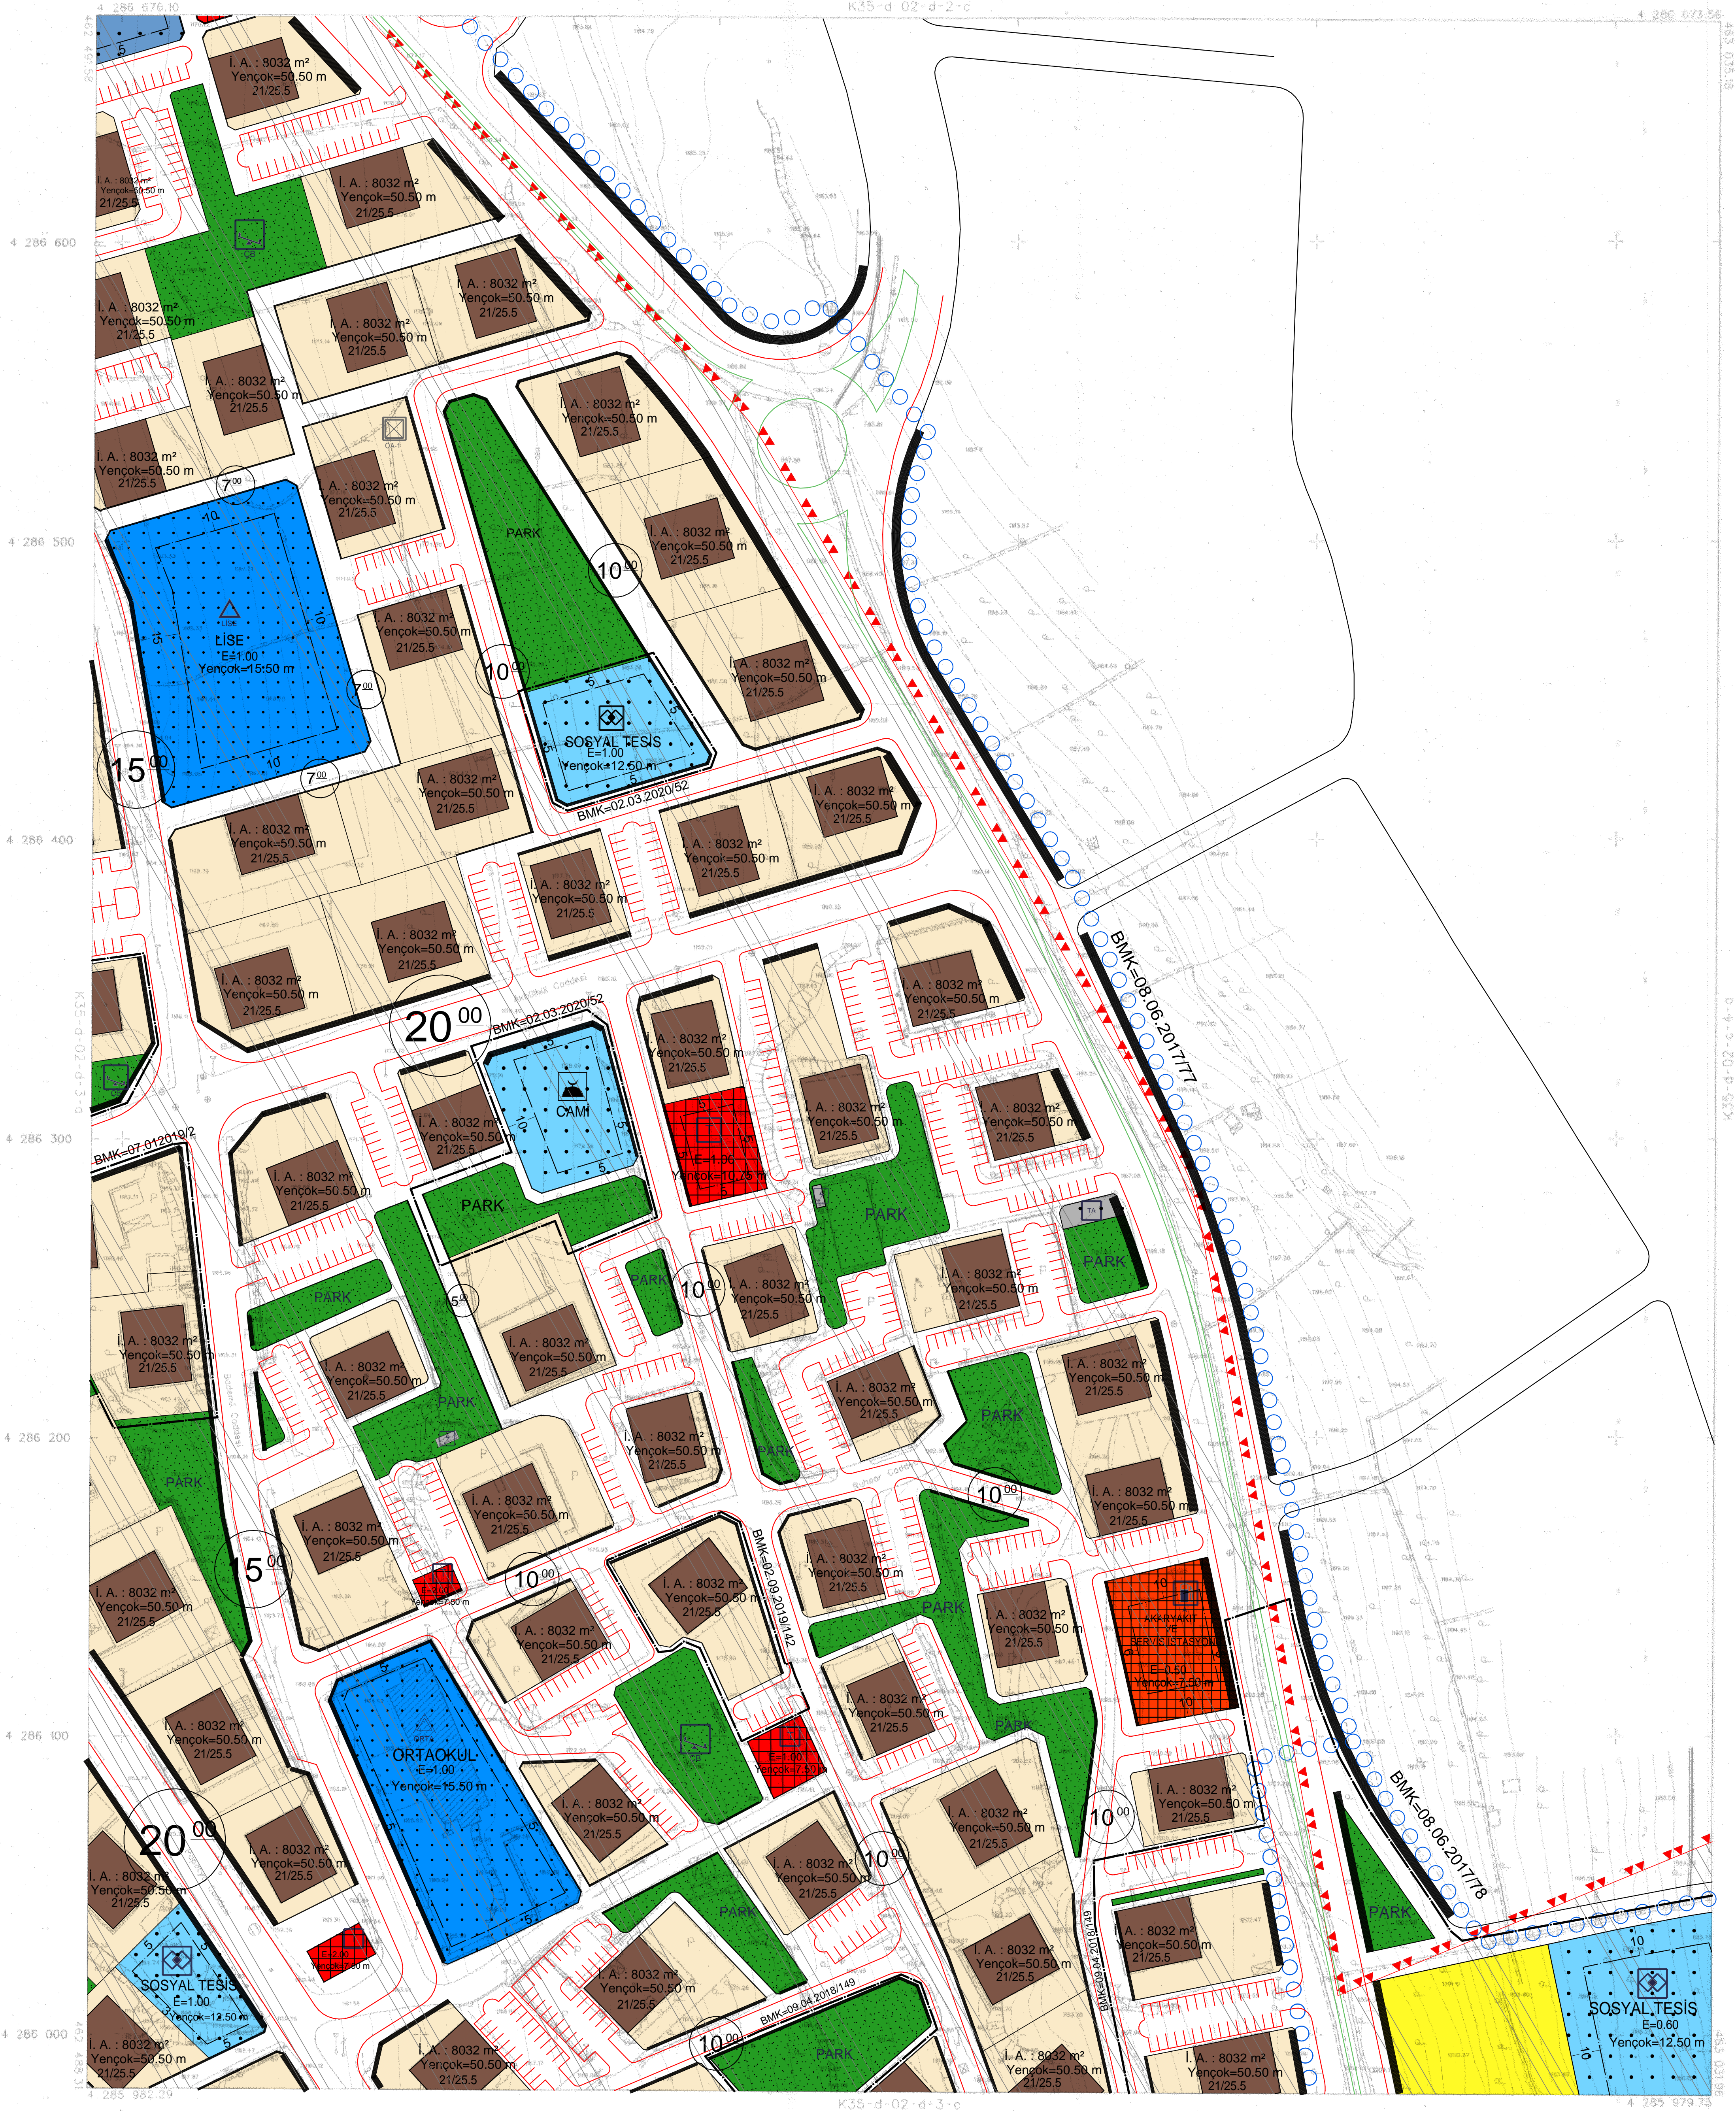

BU PAFTA DOĞAL AFET SİGORTALARI KURUMU (DASK)
TARAFINDAN YAPILAN GERÇEK (TRUE) ORTOFOTO
VE COĞRAFİ VERİ ÜRETİMİ KAPSAMINDA ÇERÇİLE
FOTOĞRAFLAR VE YÖNELTME PARAMETRELERİ
KULLANILARAK ÜRETİLMİŞTİR.
PROJEKSİYON: UTM
DİLİM ÇERÇİSİ: 3°
DİLİM ORTA MERDİVEN: 38°
DATUM: ITRF96
EPOK: 2005.00
ITRF96 Kovanlık Sistemine

1:1000

HAZIRLAYAN
Bige Kızıllı M.B. Ltd. Şti.

Birak PARAN
Harita Mühendisi

KONTROL EDEN
Talaz Belediyesi

Yusuf KARADAĞLI
Harita Mühendisi
Uğur İRELLİ
Çevre ve Şehircilik Uzmanı